

ОПИСАНИЕ МЕСТОПОЛОЖЕНИЯ ГРАНИЦ

Публичный сервитут в отношении земель и земельных участков в целях размещения существующего объекта электросетевого хозяйства федерального значения «линейное сооружение- ВЛ-220 кВ Нижневартовская ГРЭС -Советско-Соснинская (СС-1,2)»

(наименование объекта, местоположение границ которого описано
(далее - объект)

Раздел 1


Сведения об объекте		
N п/п	Характеристики объекта	Описание характеристик
1	2	3
1	Местоположение объекта	Ханты-Мансийский автономный округ – Югра, Нижневартровский р-он
2	Площадь объекта +/- величина погрешности определения площади (Р +/- Дельта Р)	1099351 кв. м ± 367 кв. м
3	Иные характеристики объекта	Публичный сервитут в отношении земель и земельных участков целях эксплуатации существующего сооружения «линейное сооружение- ВЛ-220 кВ Нижневартовская ГРЭС - Советско-Соснинская (СС-1,2)» сроком действия 49 лет в интересах Открытого акционерного общества «Томские магистральные сети»

Местоположение публичного сервитута: Ханты-Мансийский автономный округ – Югра, Нижневартовский р-он			
Система координат		МСК-86	
Метод определения координат		Аналитический	
Обозначение характерных точек границ публичного сервитута	Координаты, м		
	X	Y	Средняя квадратическая погрешность положения характерной точки (Mt), м
1	2	3	4
1	947465,9	4437530,49	0.10
2	947476,38	4437910,79	0.10
3	947479,7	4438227,13	0.10
4	947484	4438650,64	0.10
5	947487,39	4439080,92	0.10
6	947491,35	4439502,75	0.10
7	947495,01	4439880,03	0.10
8	947498,64	4440288,97	0.10
9	947502,22	4440673,76	0.10
10	947506,02	4441031,91	0.10
11	947509,98	4441423,55	0.10
12	947512,98	4441750,7	0.10
13	947516,26	4442121,51	0.10
14	947517,44	4442255,41	0.10
15	947310,57	4442473,6	0.10
16	947067,49	4442729,35	0.10
17	946835,43	4442973,59	0.10
18	946590,94	4443230,99	0.10
19	946353,51	4443481,03	0.10
20	946095,34	4443752,72	0.10
21	945819,85	4444042,89	0.10
22	945555,38	4444321,91	0.10
23	945276,38	4444615,97	0.10
24	945024,35	4444881,06	0.10
25	944730,01	4445191,44	0.10
26	944451,35	4445485,32	0.10
27	944185,27	4445766,02	0.10
28	943907,95	4446058,46	0.10
29	943632,41	4446348,71	0.10
30	943381,26	4446613,27	0.10
31	943010,86	4446726,9	0.10
32	942652,15	4446836,94	0.10
33	942290,39	4446948,72	0.10
34	941963,86	4447049,51	0.10
35	941666,25	4446934,75	0.10
36	941240,38	4446770,11	0.10
37	940862,27	4446624,16	0.10
38	940505,35	4446486,14	0.10
39	940292,94	4446443,22	0.10
40	939967,41	4446377,6	0.10

41	939718,2	4446327	0.10
42	939469,78	4446360,53	0.10
43	939232,18	4446392,04	0.10
44	939028,69	4446488,58	0.10
45	938808,99	4446595,09	0.10
46	938542,43	4446815,76	0.10
47	938261,13	4447047,99	0.10
48	937980,09	4447280,09	0.10
49	937768,64	4447454,81	0.10
50	937812,74	4447500,01	0.10
51	938020,11	4447328,48	0.10
52	938301,12	4447096,42	0.10
53	938582,44	4446864,15	0.10
54	938843,19	4446648,31	0.10
55	939055,86	4446545,21	0.10
56	939250,21	4446453	0.10
57	939478,11	4446422,78	0.10
58	939716,1	4446390,65	0.10
59	939954,96	4446439,15	0.10
60	940280,52	4446504,78	0.10
61	940487,68	4446546,63	0.10
62	940839,62	4446682,73	0.10
63	941217,75	4446828,69	0.10
64	941643,6	4446993,33	0.10
65	941961,58	4447115,93	0.10
66	942308,91	4447008,73	0.10
67	942670,62	4446896,97	0.10
68	943029,29	4446786,94	0.10
69	943415,45	4446668,47	0.10
70	943677,95	4446391,94	0.10
71	943953,49	4446101,69	0.10
72	944230,85	4445809,23	0.10
73	944496,94	4445528,52	0.10
74	944775,59	4445234,65	0.10
75	945069,89	4444924,29	0.10
76	945321,92	4444659,23	0.10
77	945600,95	4444365,13	0.10
78	945865,42	4444086,09	0.10
79	946140,87	4443795,97	0.10
80	946399,04	4443524,3	0.10
81	946636,48	4443274,23	0.10
82	946880,96	4443016,85	0.10
83	947113,01	4442772,61	0.10
84	947356,11	4442516,83	0.10
85	947580,45	4442280,22	0.10
86	947579,06	4442120,95	0.10
87	947575,78	4441750,14	0.10
88	947572,78	4441422,98	0.10
89	947568,82	4441031,27	0.10
90	947565,02	4440673,14	0.10

91	947561,44	4440288,39	0.10
92	947557,8	4439879,47	0.10
93	947554,15	4439502,15	0.10
94	947550,18	4439080,37	0.10
95	947546,8	4438650,07	0.10
96	947542,5	4438226,49	0.10
97	947539,18	4437910,13	0.10
98	947541,89	4437529,7	0.10
99	947530,14	4437032,66	0.10
100	947468,44	4437032,84	0.10
1	947465,9	4437530,49	0.10


Схема расположения публичного сервитута

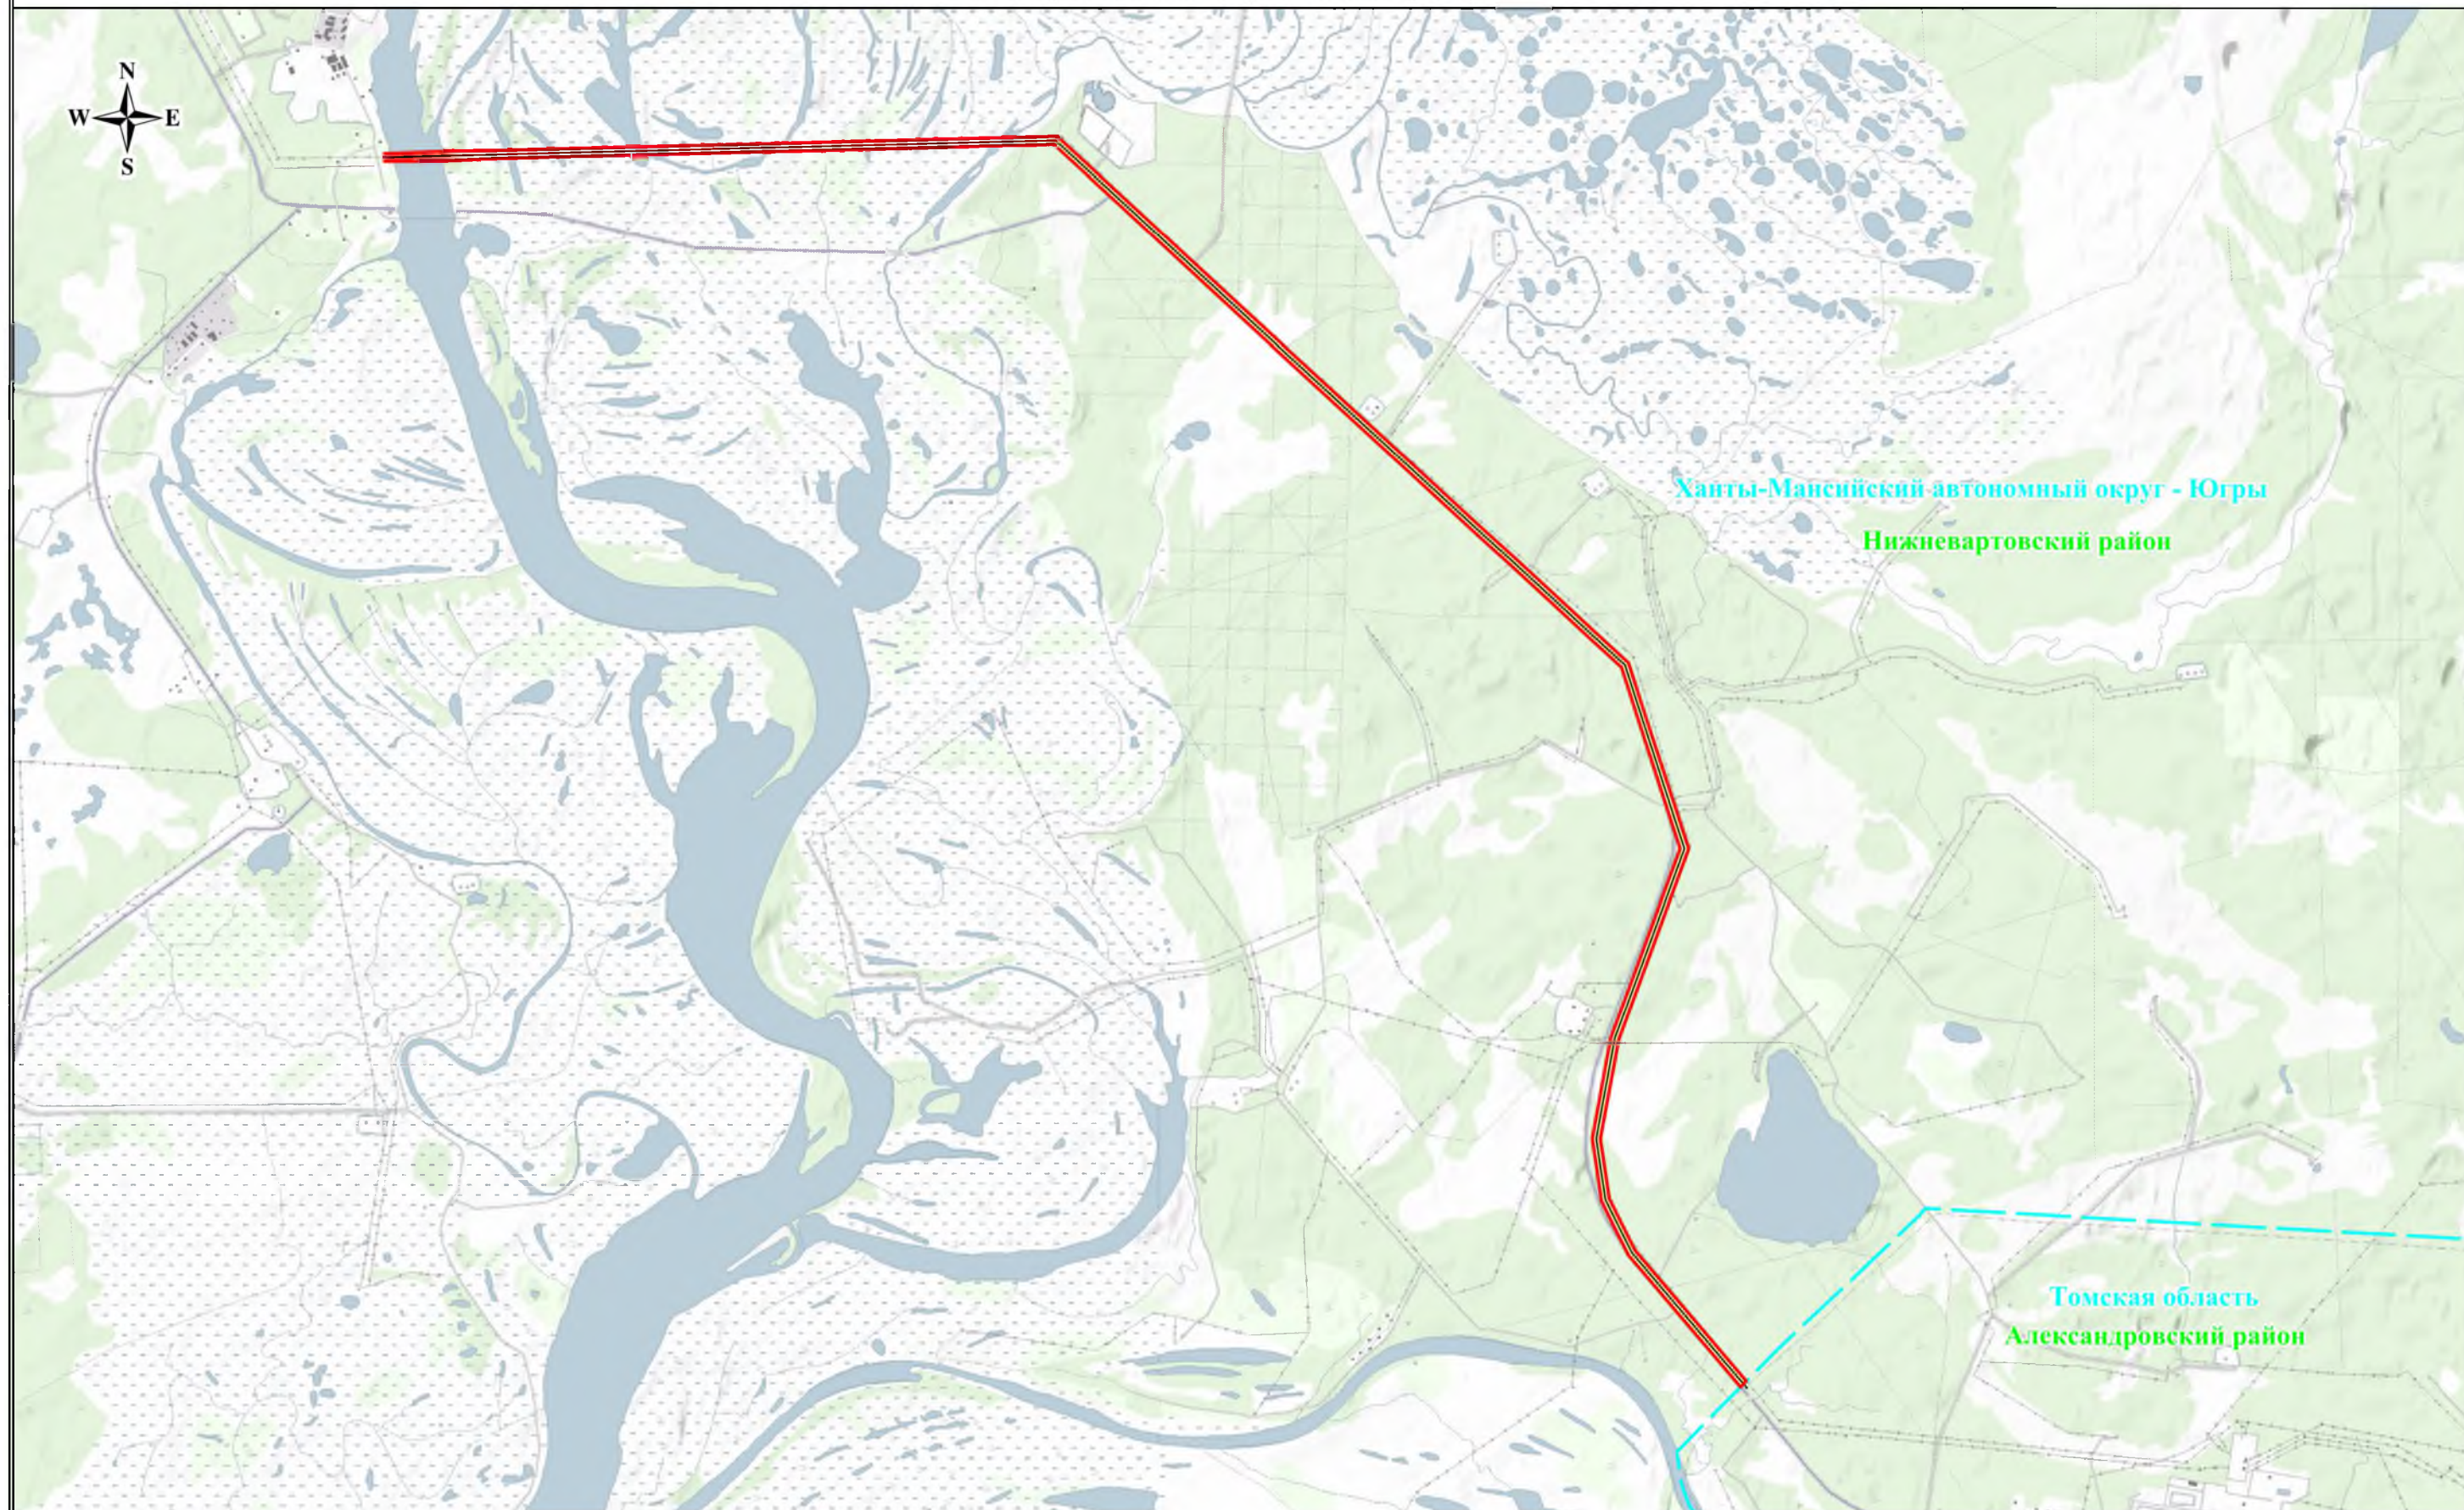

Условные обозначения:

- граница публичного сервитута
 - линия электропередачи
 - граница охранной зоны линии электропередачи
 - обозначение муниципального образования
- Ханты-Мансийский автономный округ - Югры


Схема расположения публичного сервитута

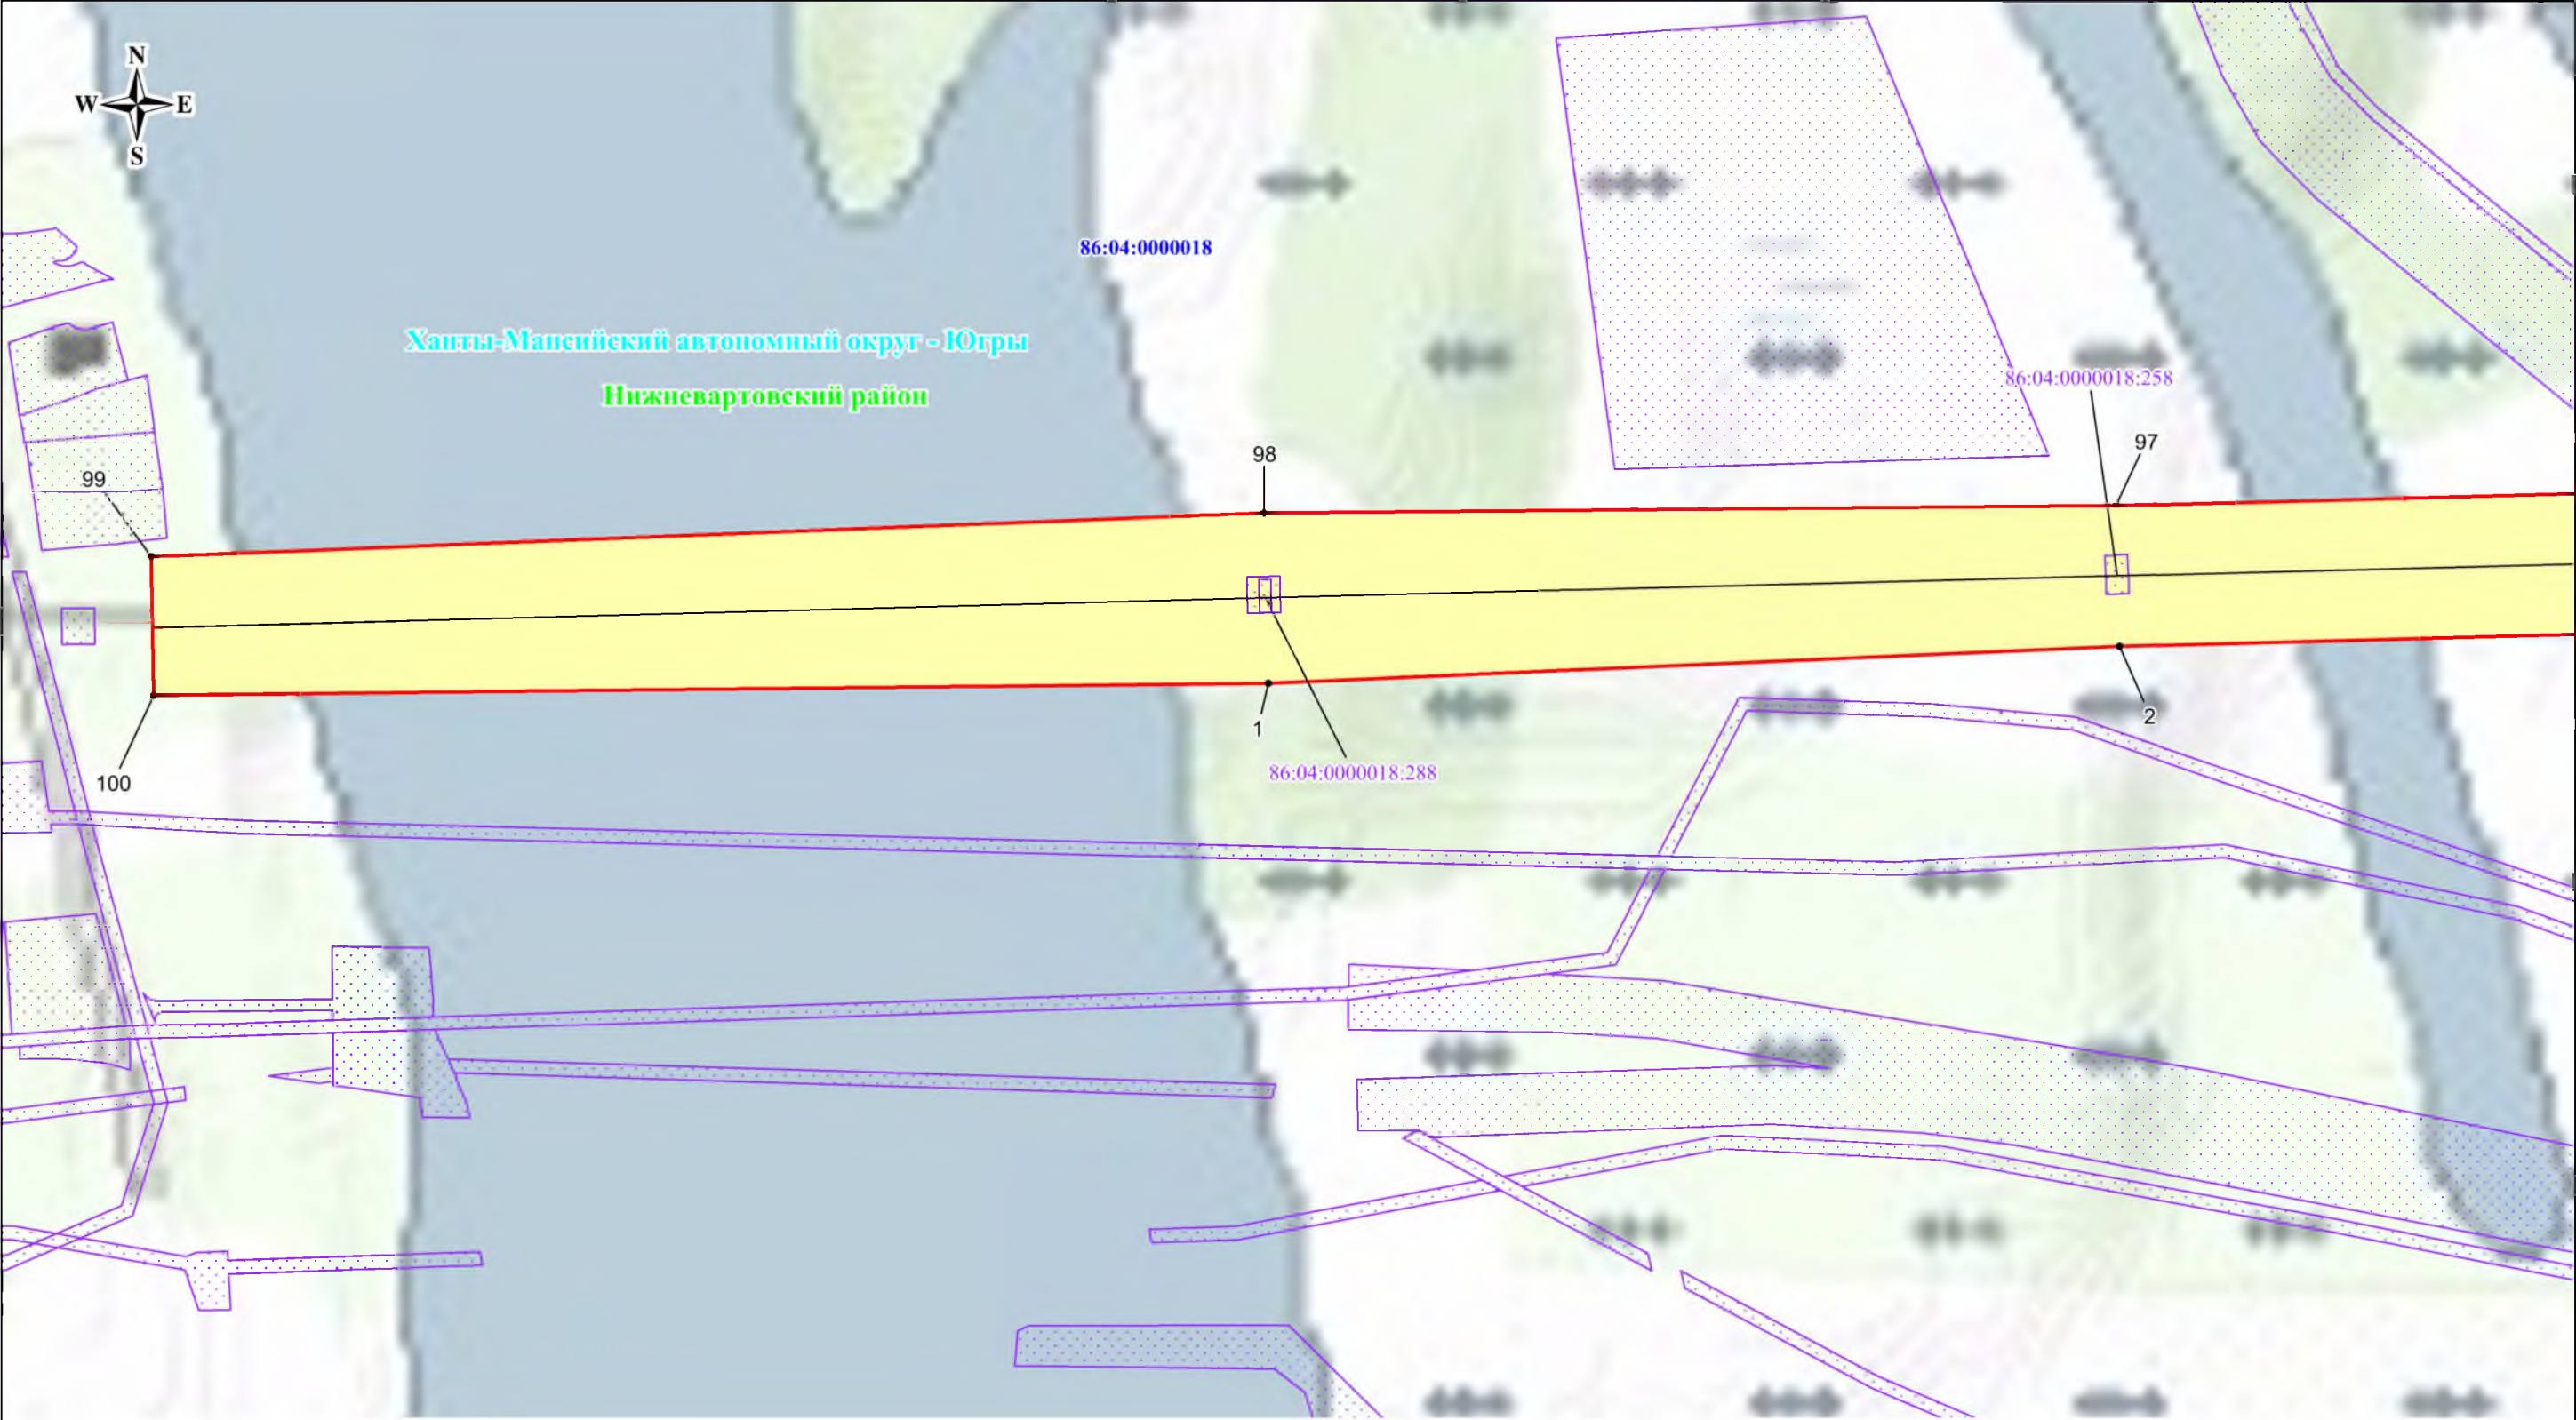

Масштаб: 1:3000
Выноска №1

- Условные обозначения:**
- граница публичного сервитута
 - граница кадастрового квартала
 - граница земельного участка
 - граница муниципального образования, населенного пункта
 - обозначение муниципального образования
 - обозначение субъекта
 - характерная точка границы публичного сервитута

Схема расположения публичного сервитута

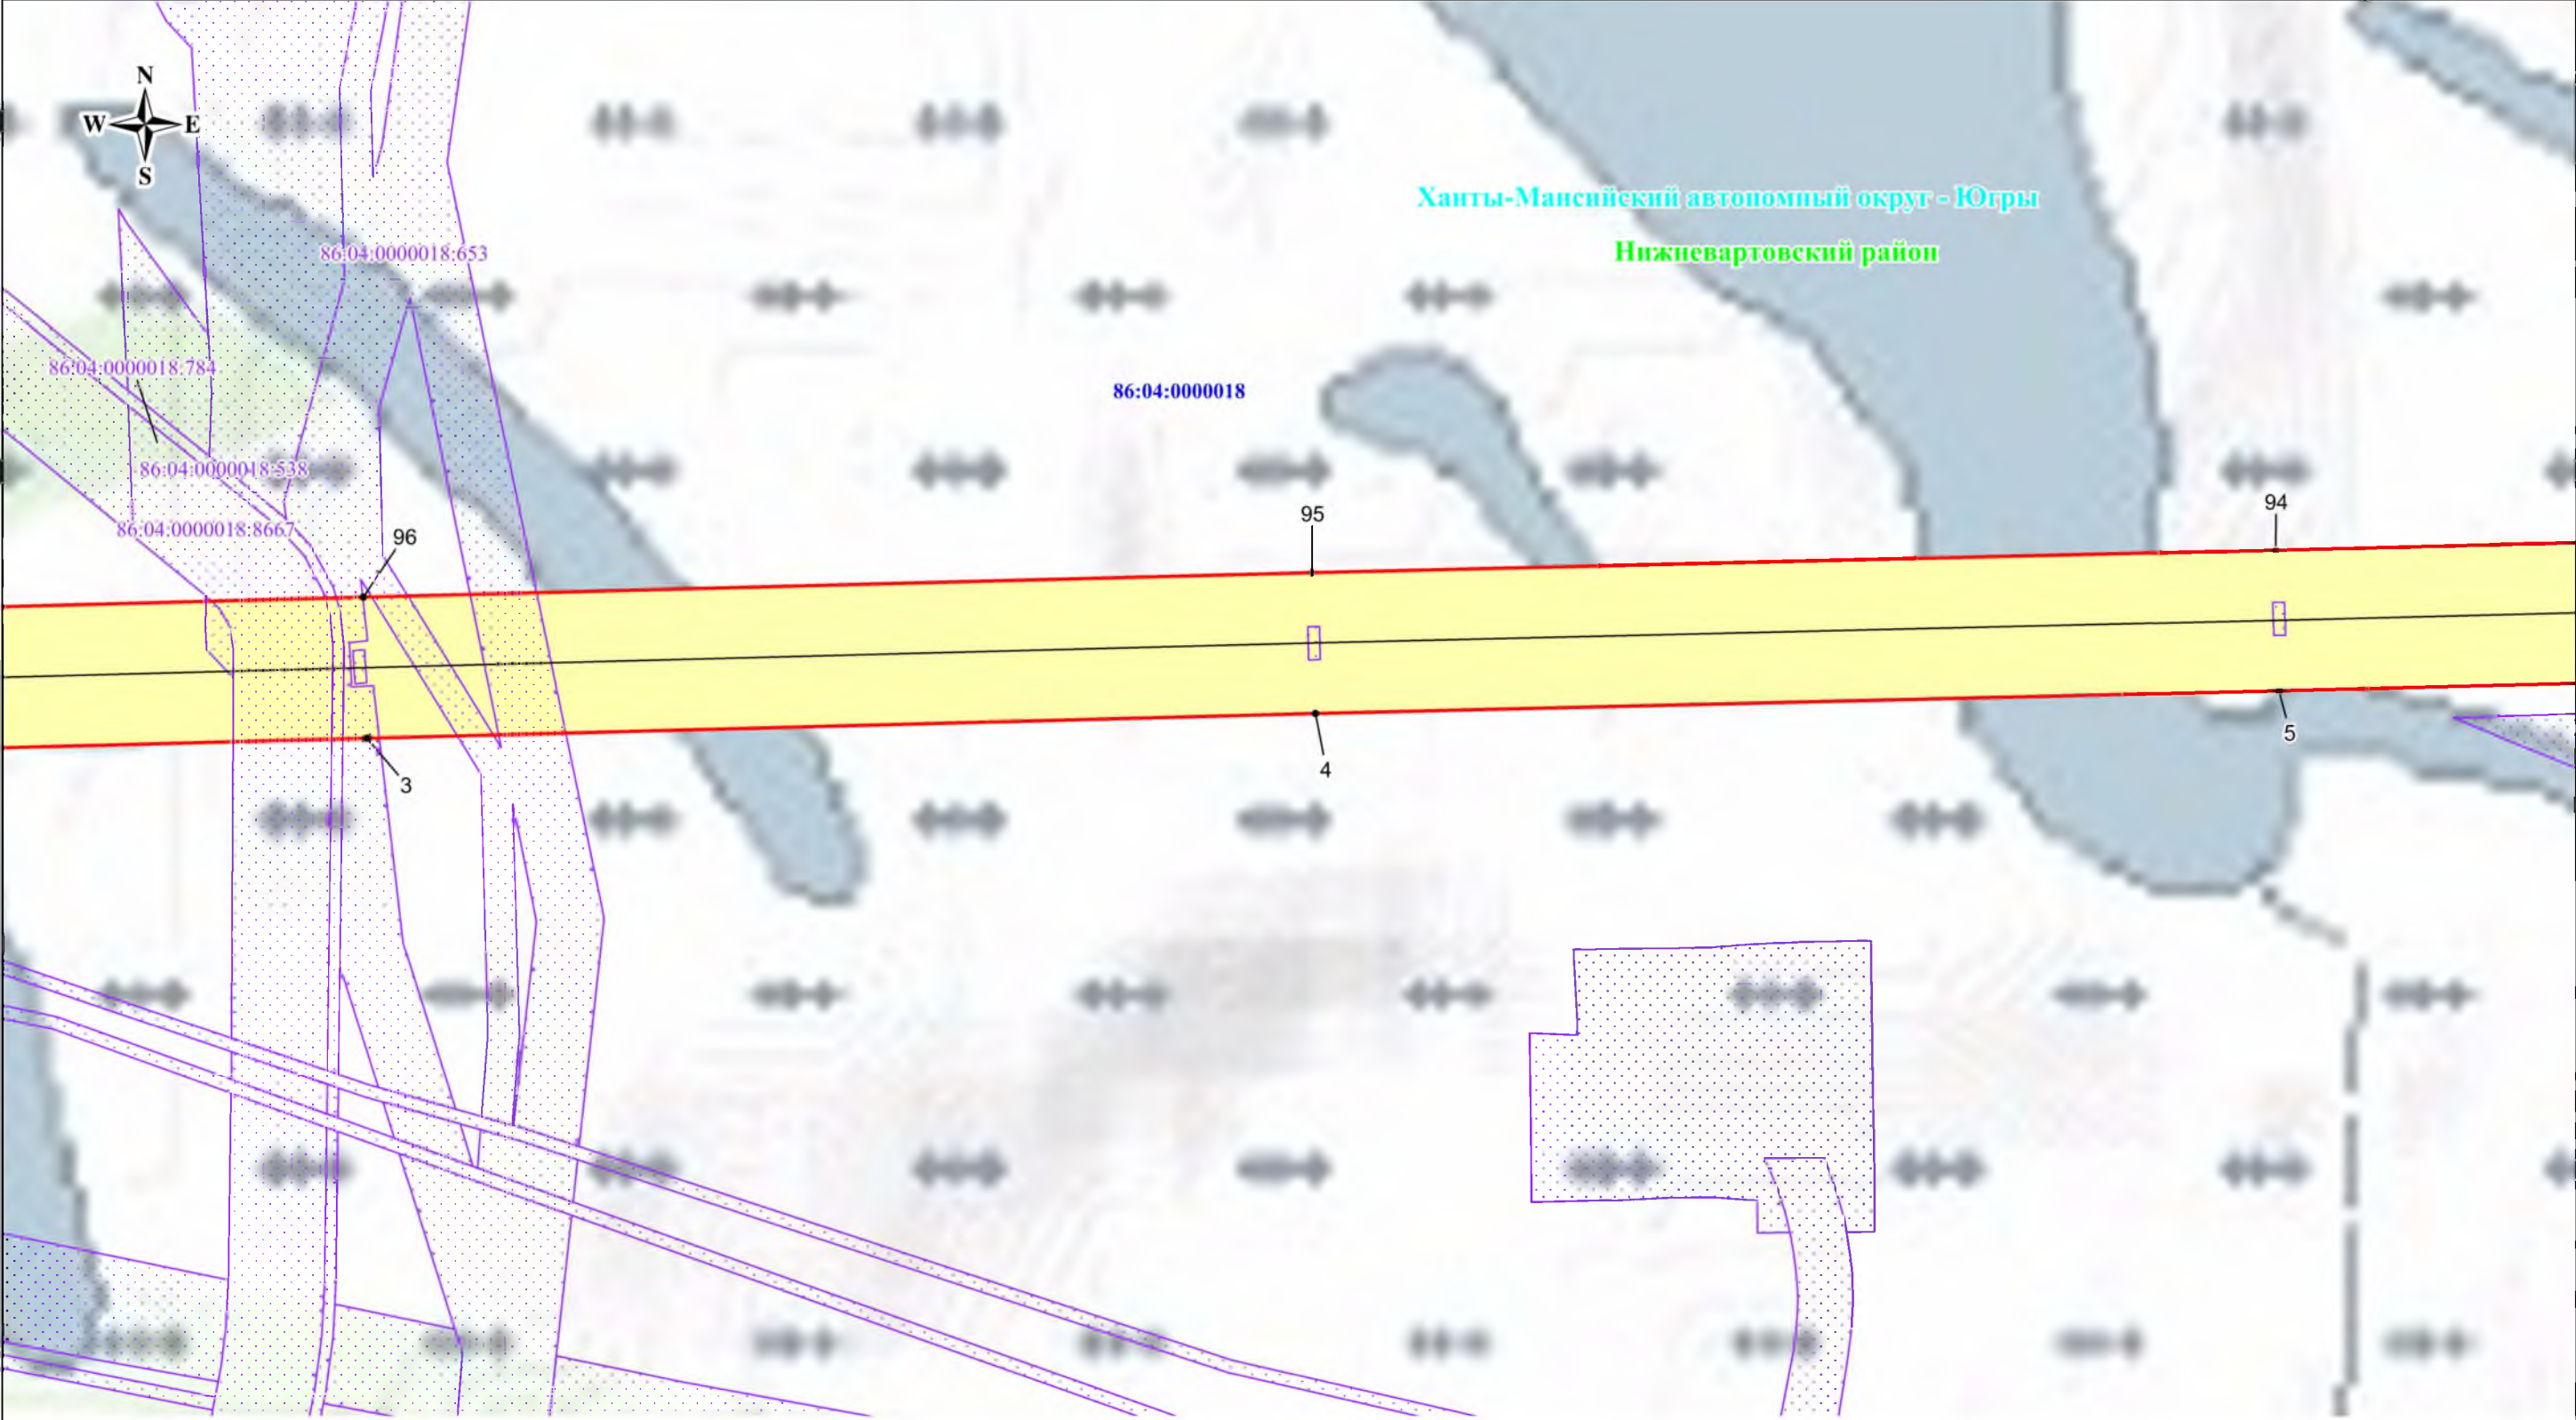


Условные обозначения:

- граница публичного сервитута
- 86:04:0000018 - граница кадастрового квартала
- 86:04:0000018:288 - граница земельного участка
- граница муниципального образования, населенного пункта
- Ханты-Мансийский автономный округ - Югры - обозначение муниципального образования
- Нижневартровский район - обозначение субъекта
- 1 • - характерная точка границы публичного сервитута

Масштаб: 1:3000
Выноска №2

Схема расположения публичного сервитута

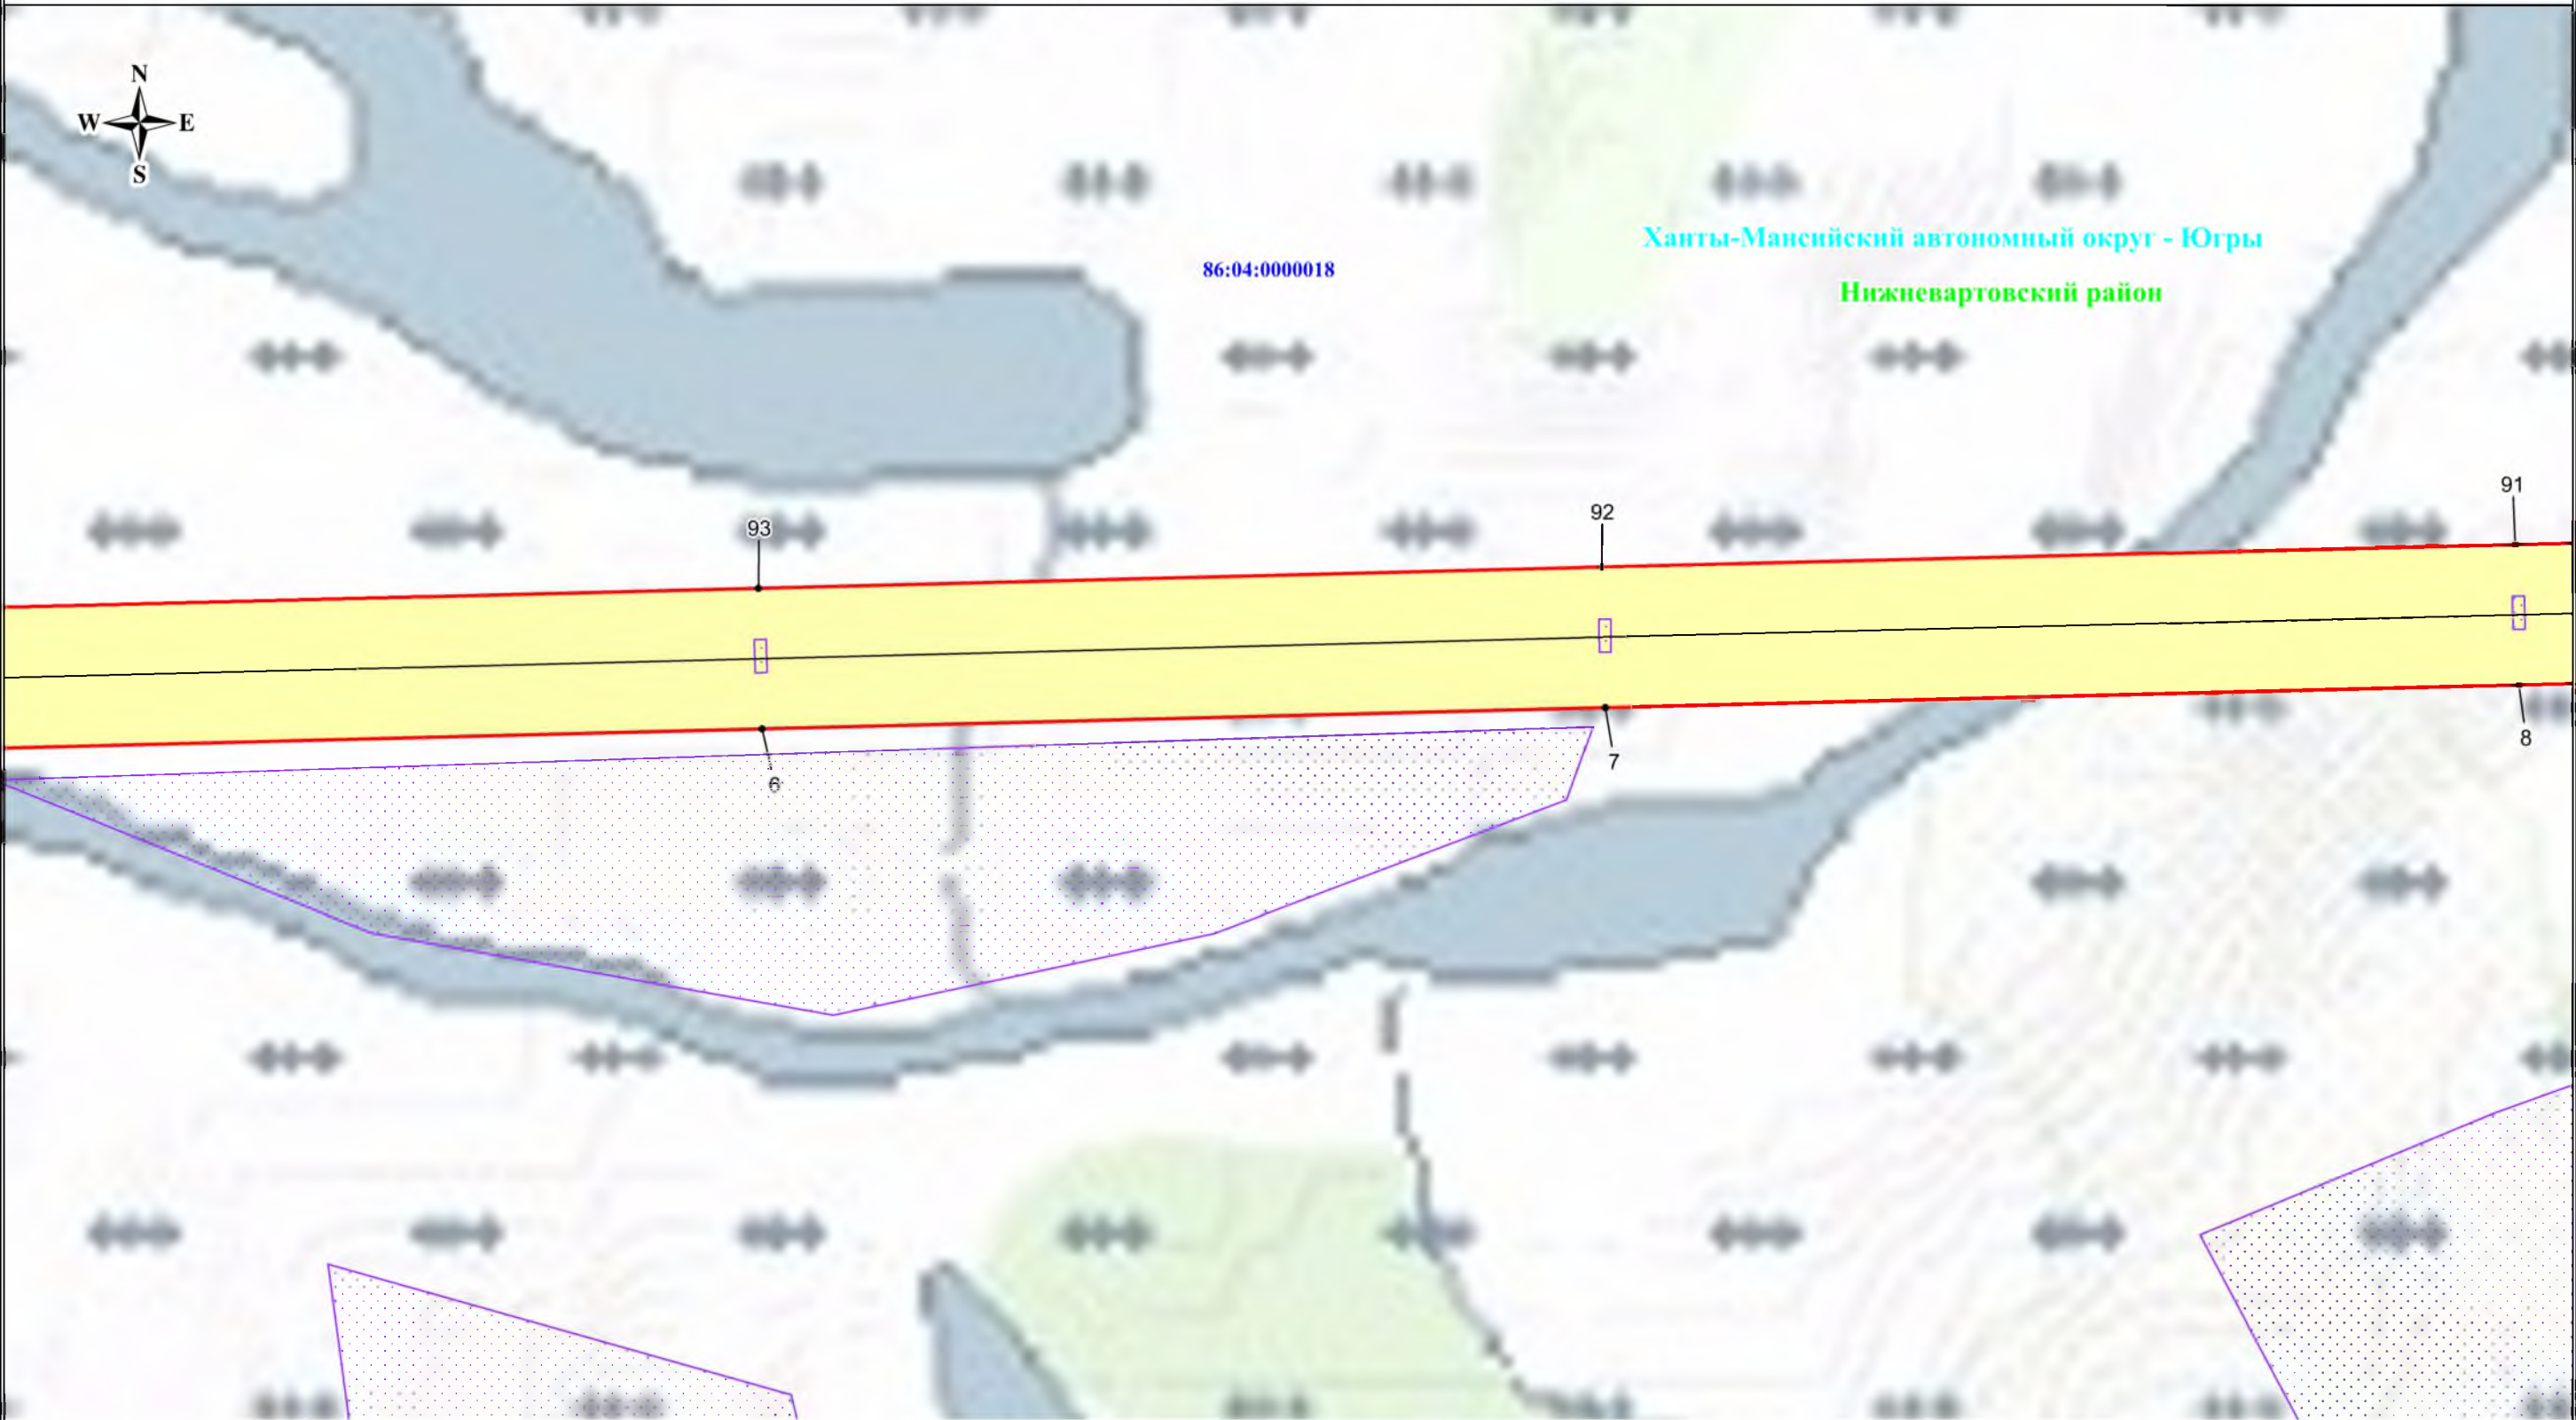


Масштаб: 1:3000
Выноска №3

Условные обозначения:

- граница публичного сервитута
- 86:04:0000018 - граница кадастрового квартала
- 86:04:0000018:288 - граница земельного участка
- граница муниципального образования, населенного пункта
- Ханты-Мансийский автономный округ - Югры - обозначение муниципального образования
- Нижневартровский район - обозначение субъекта
- 1 • - характерная точка границы публичного сервитута

Схема расположения публичного сервитута

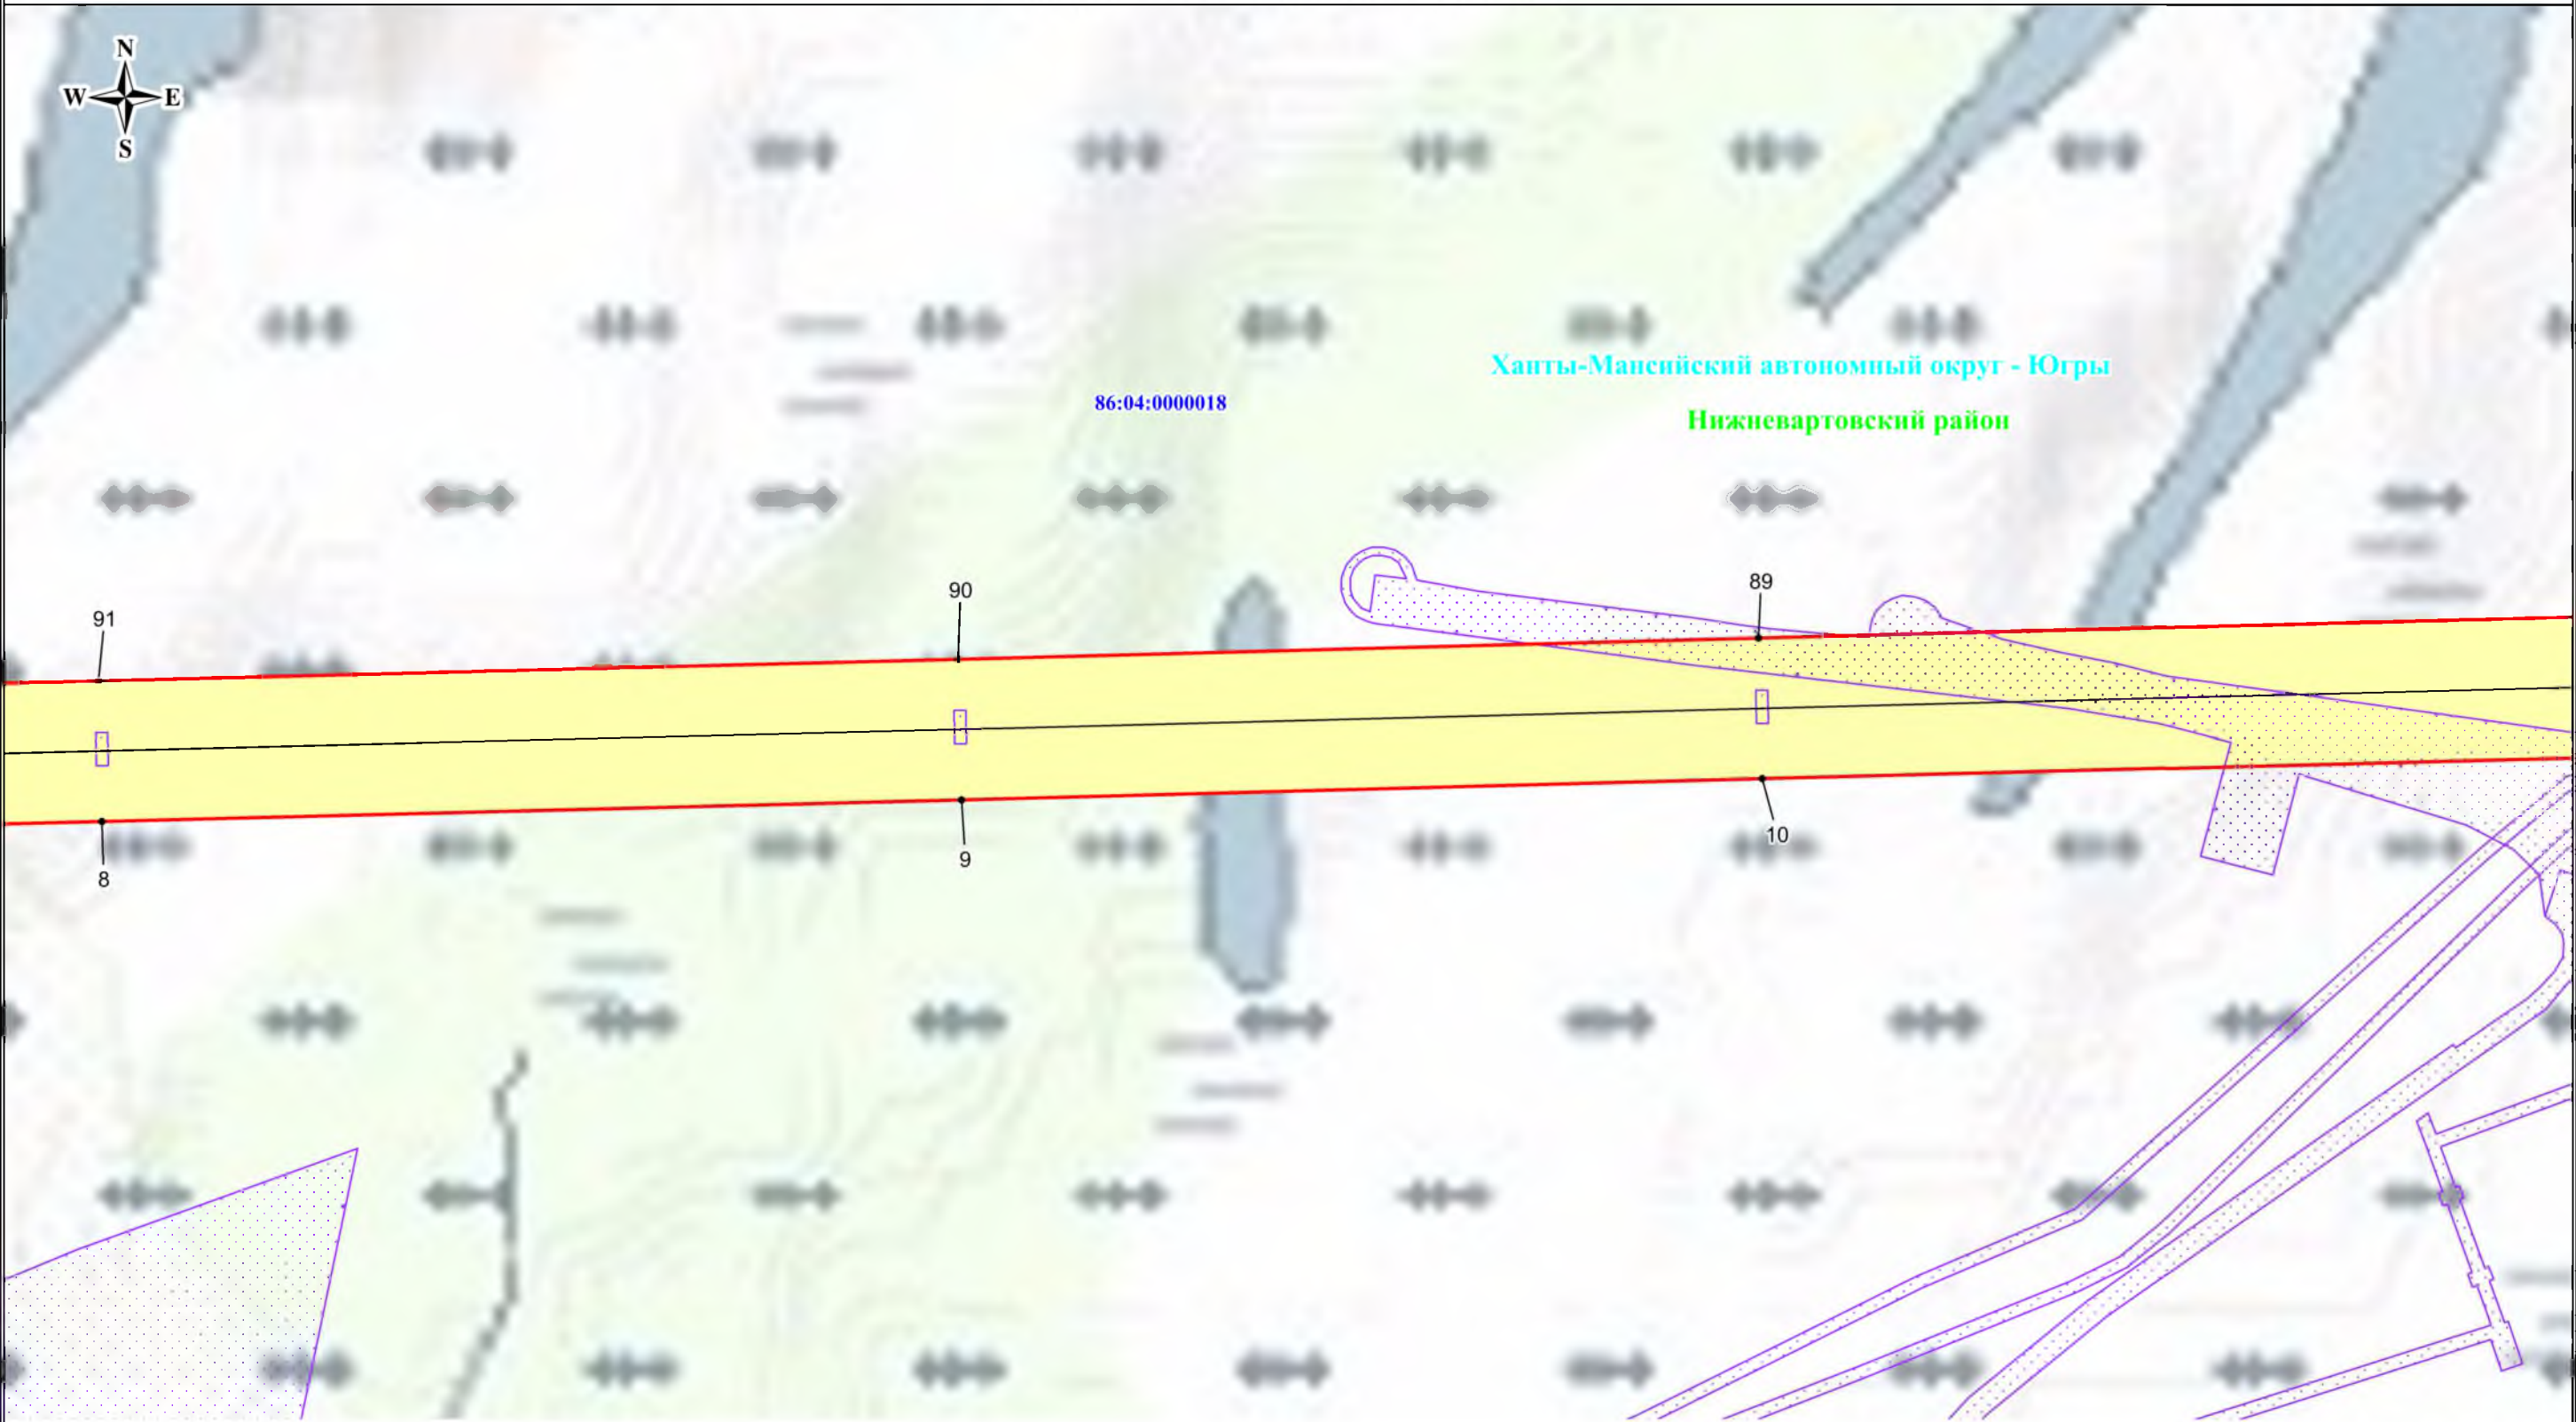


Условные обозначения:

- - граница публичного сервитута
- 86:04:0000018 - граница кадастрового квартала
- 86:04:0000018:288 - граница земельного участка
- - граница муниципального образования, населенного пункта
- - обозначение муниципального образования
- Ханты-Мансийский автономный округ - Югры - обозначение субъекта
- Нижневартровский район - обозначение субъекта
- 1 • - характерная точка границы публичного сервитута

Масштаб: 1:3000

Выноска №4

Схема расположения публичного сервитута

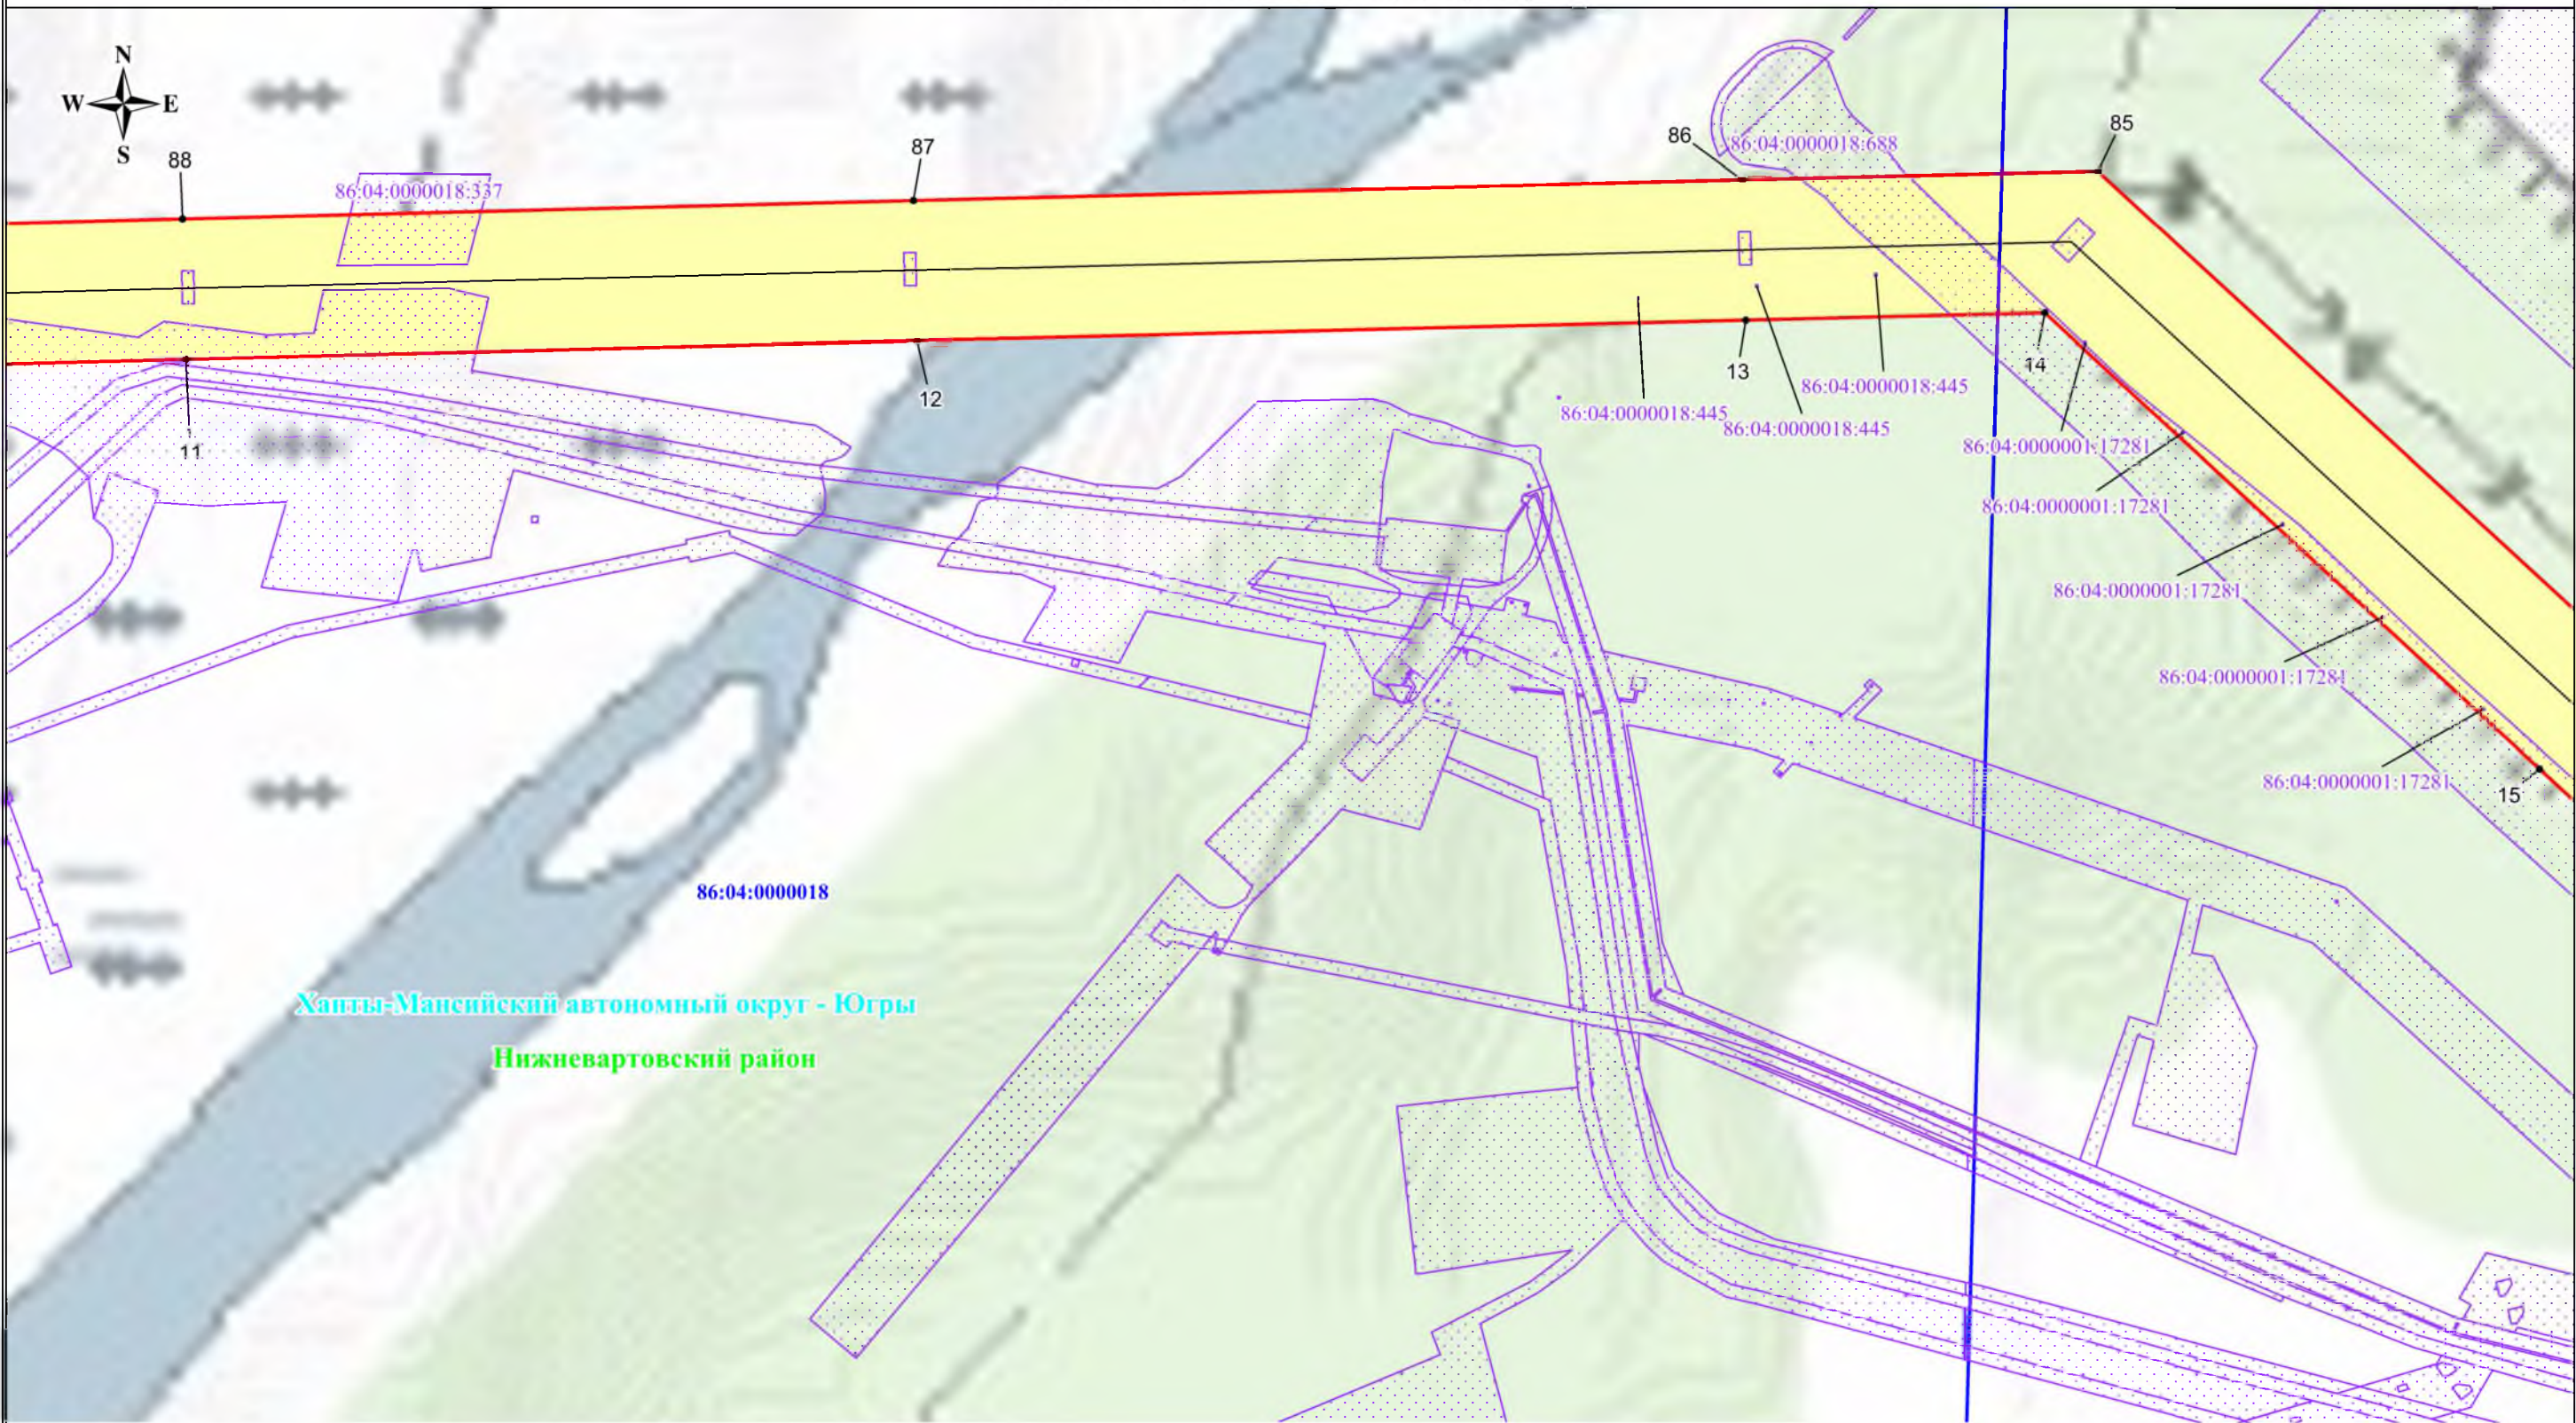


Условные обозначения:

- граница публичного сервитута
- граница кадастрового квартала
- граница земельного участка
- граница муниципального образования, населенного пункта
- обозначение муниципального образования
- обозначение субъекта
- характерная точка границы публичного сервитута

Масштаб: 1:3000

Выноска №5

Схема расположения публичного сервитута

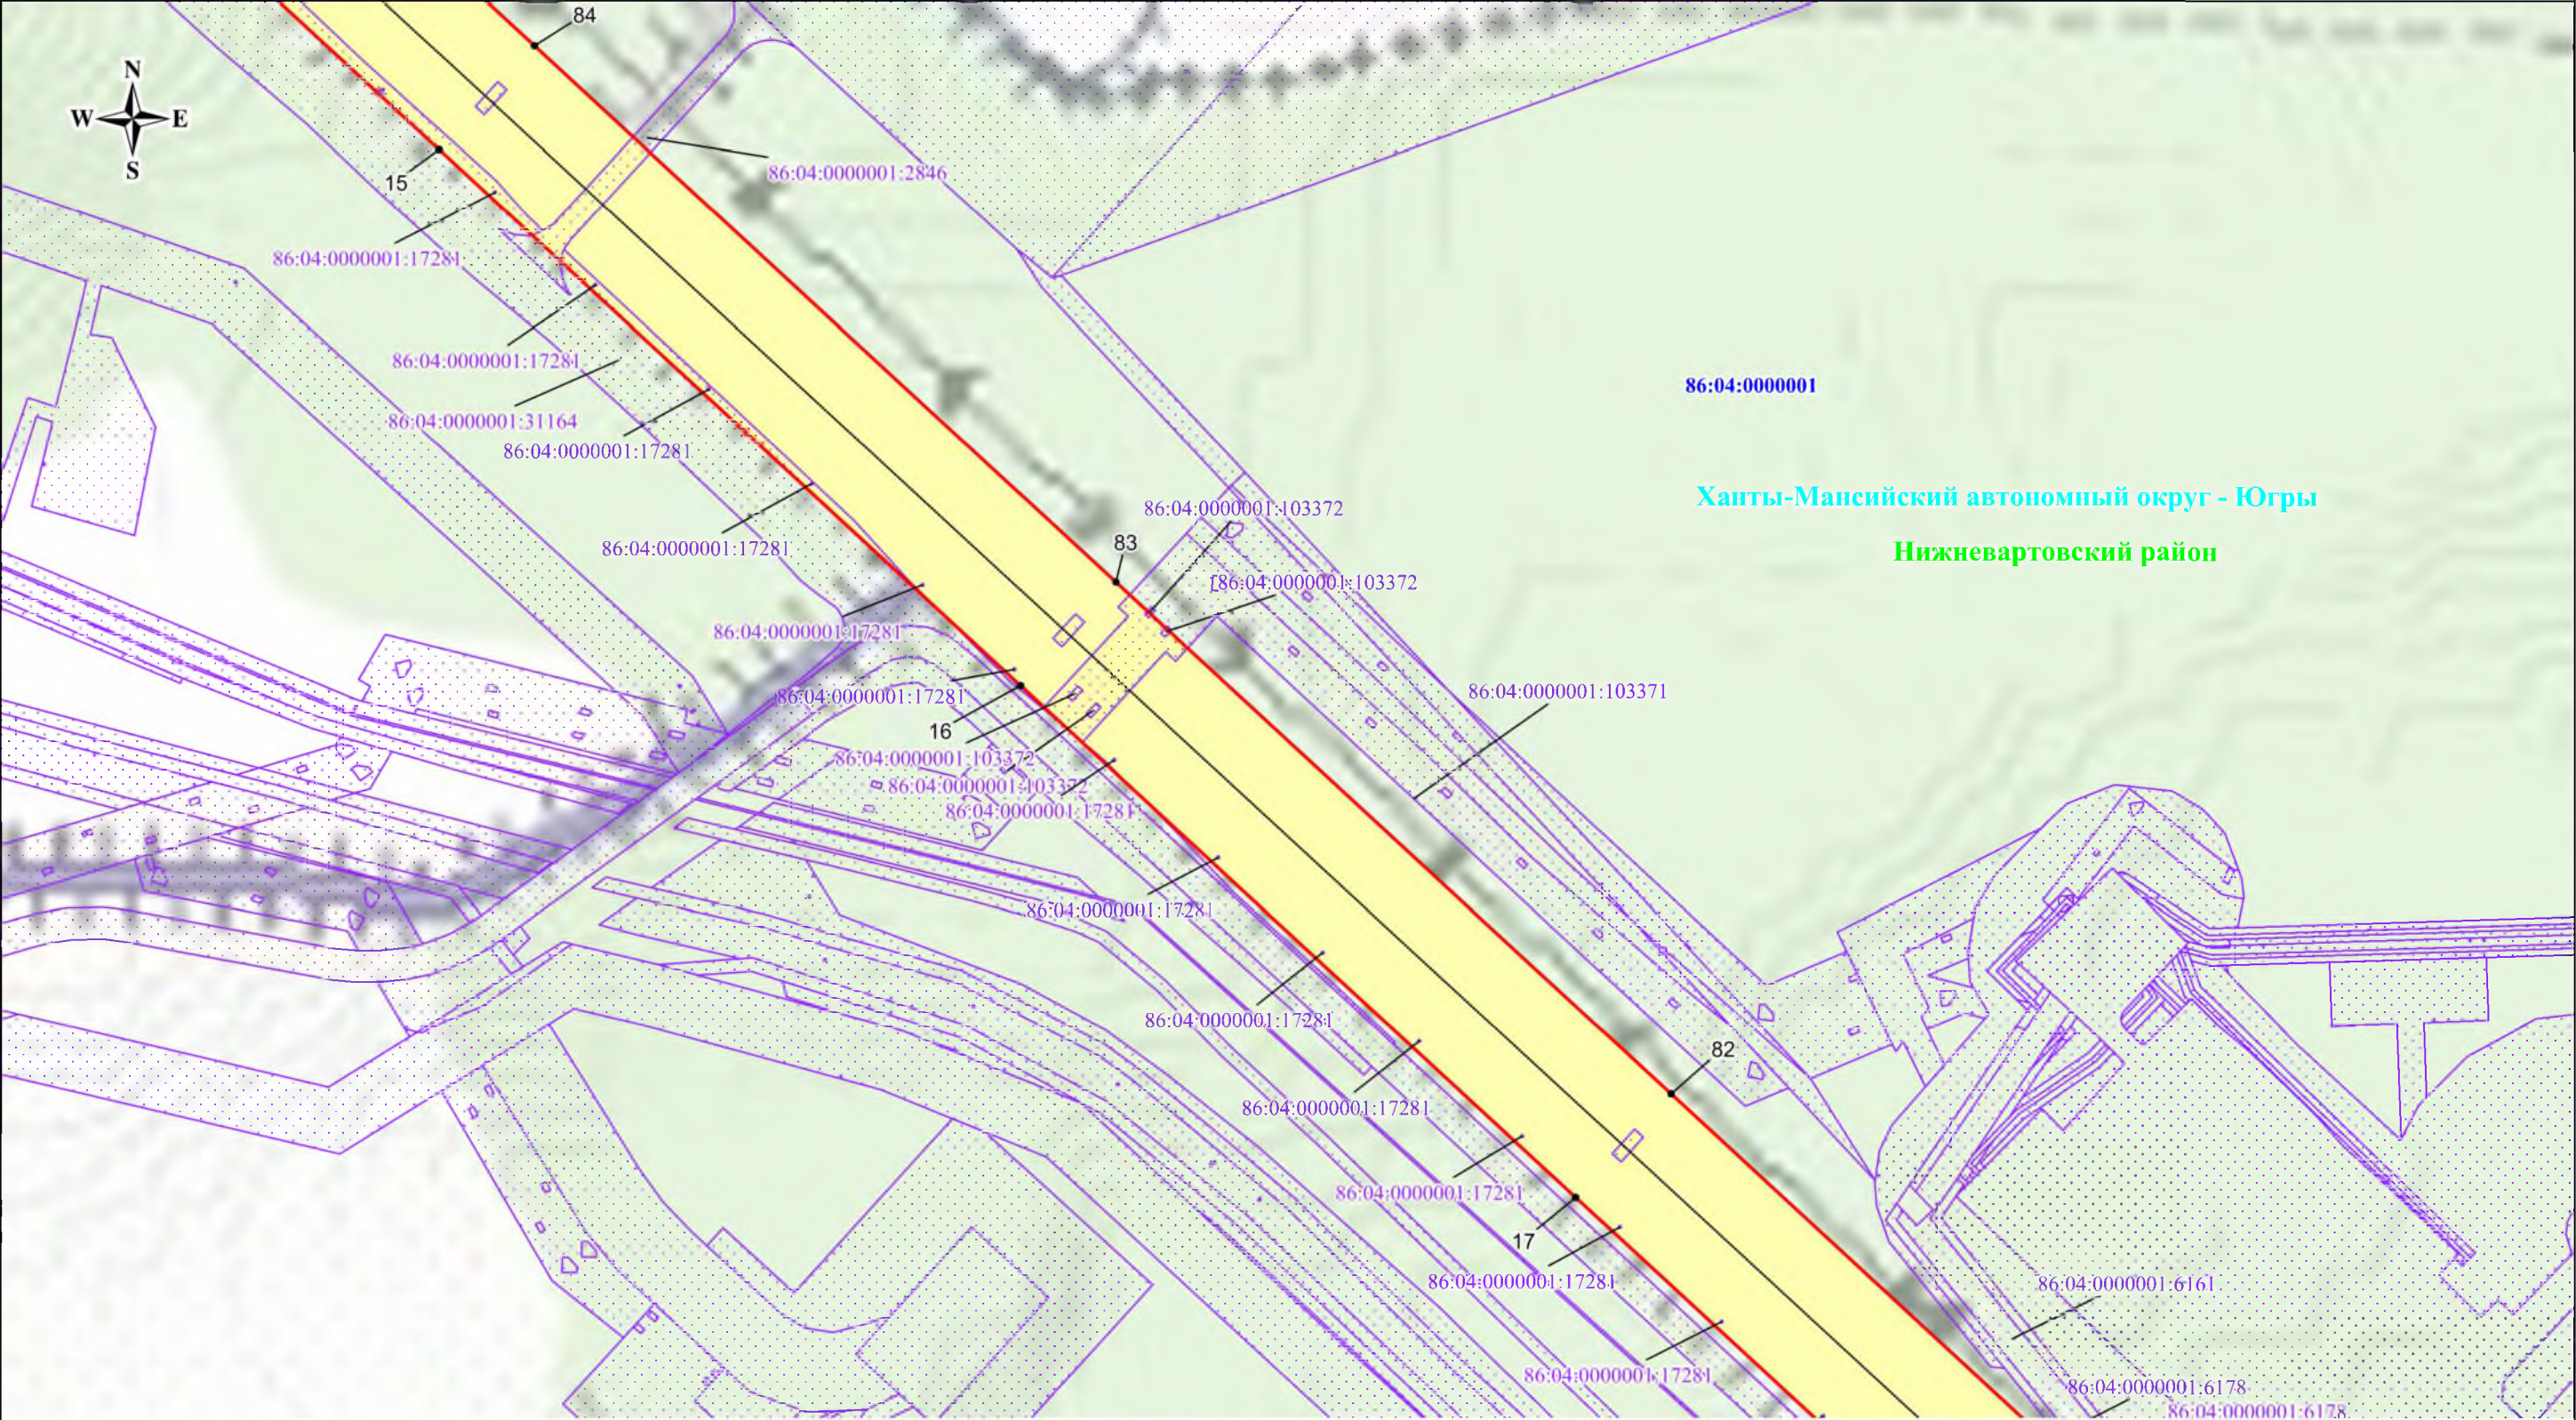


Условные обозначения:

- граница публичного сервитута
- 86:04:0000018 - граница кадастрового квартала
- 86:04:0000018:288 - граница земельного участка
- граница муниципального образования, населенного пункта
- Ханты-Мансийский автономный округ - Югры - обозначение муниципального образования
- Нижневартровский район - обозначение субъекта
- 1 - характерная точка границы публичного сервитута

Масштаб: 1:3000

Выноска №6

Схема расположения публичного сервитута

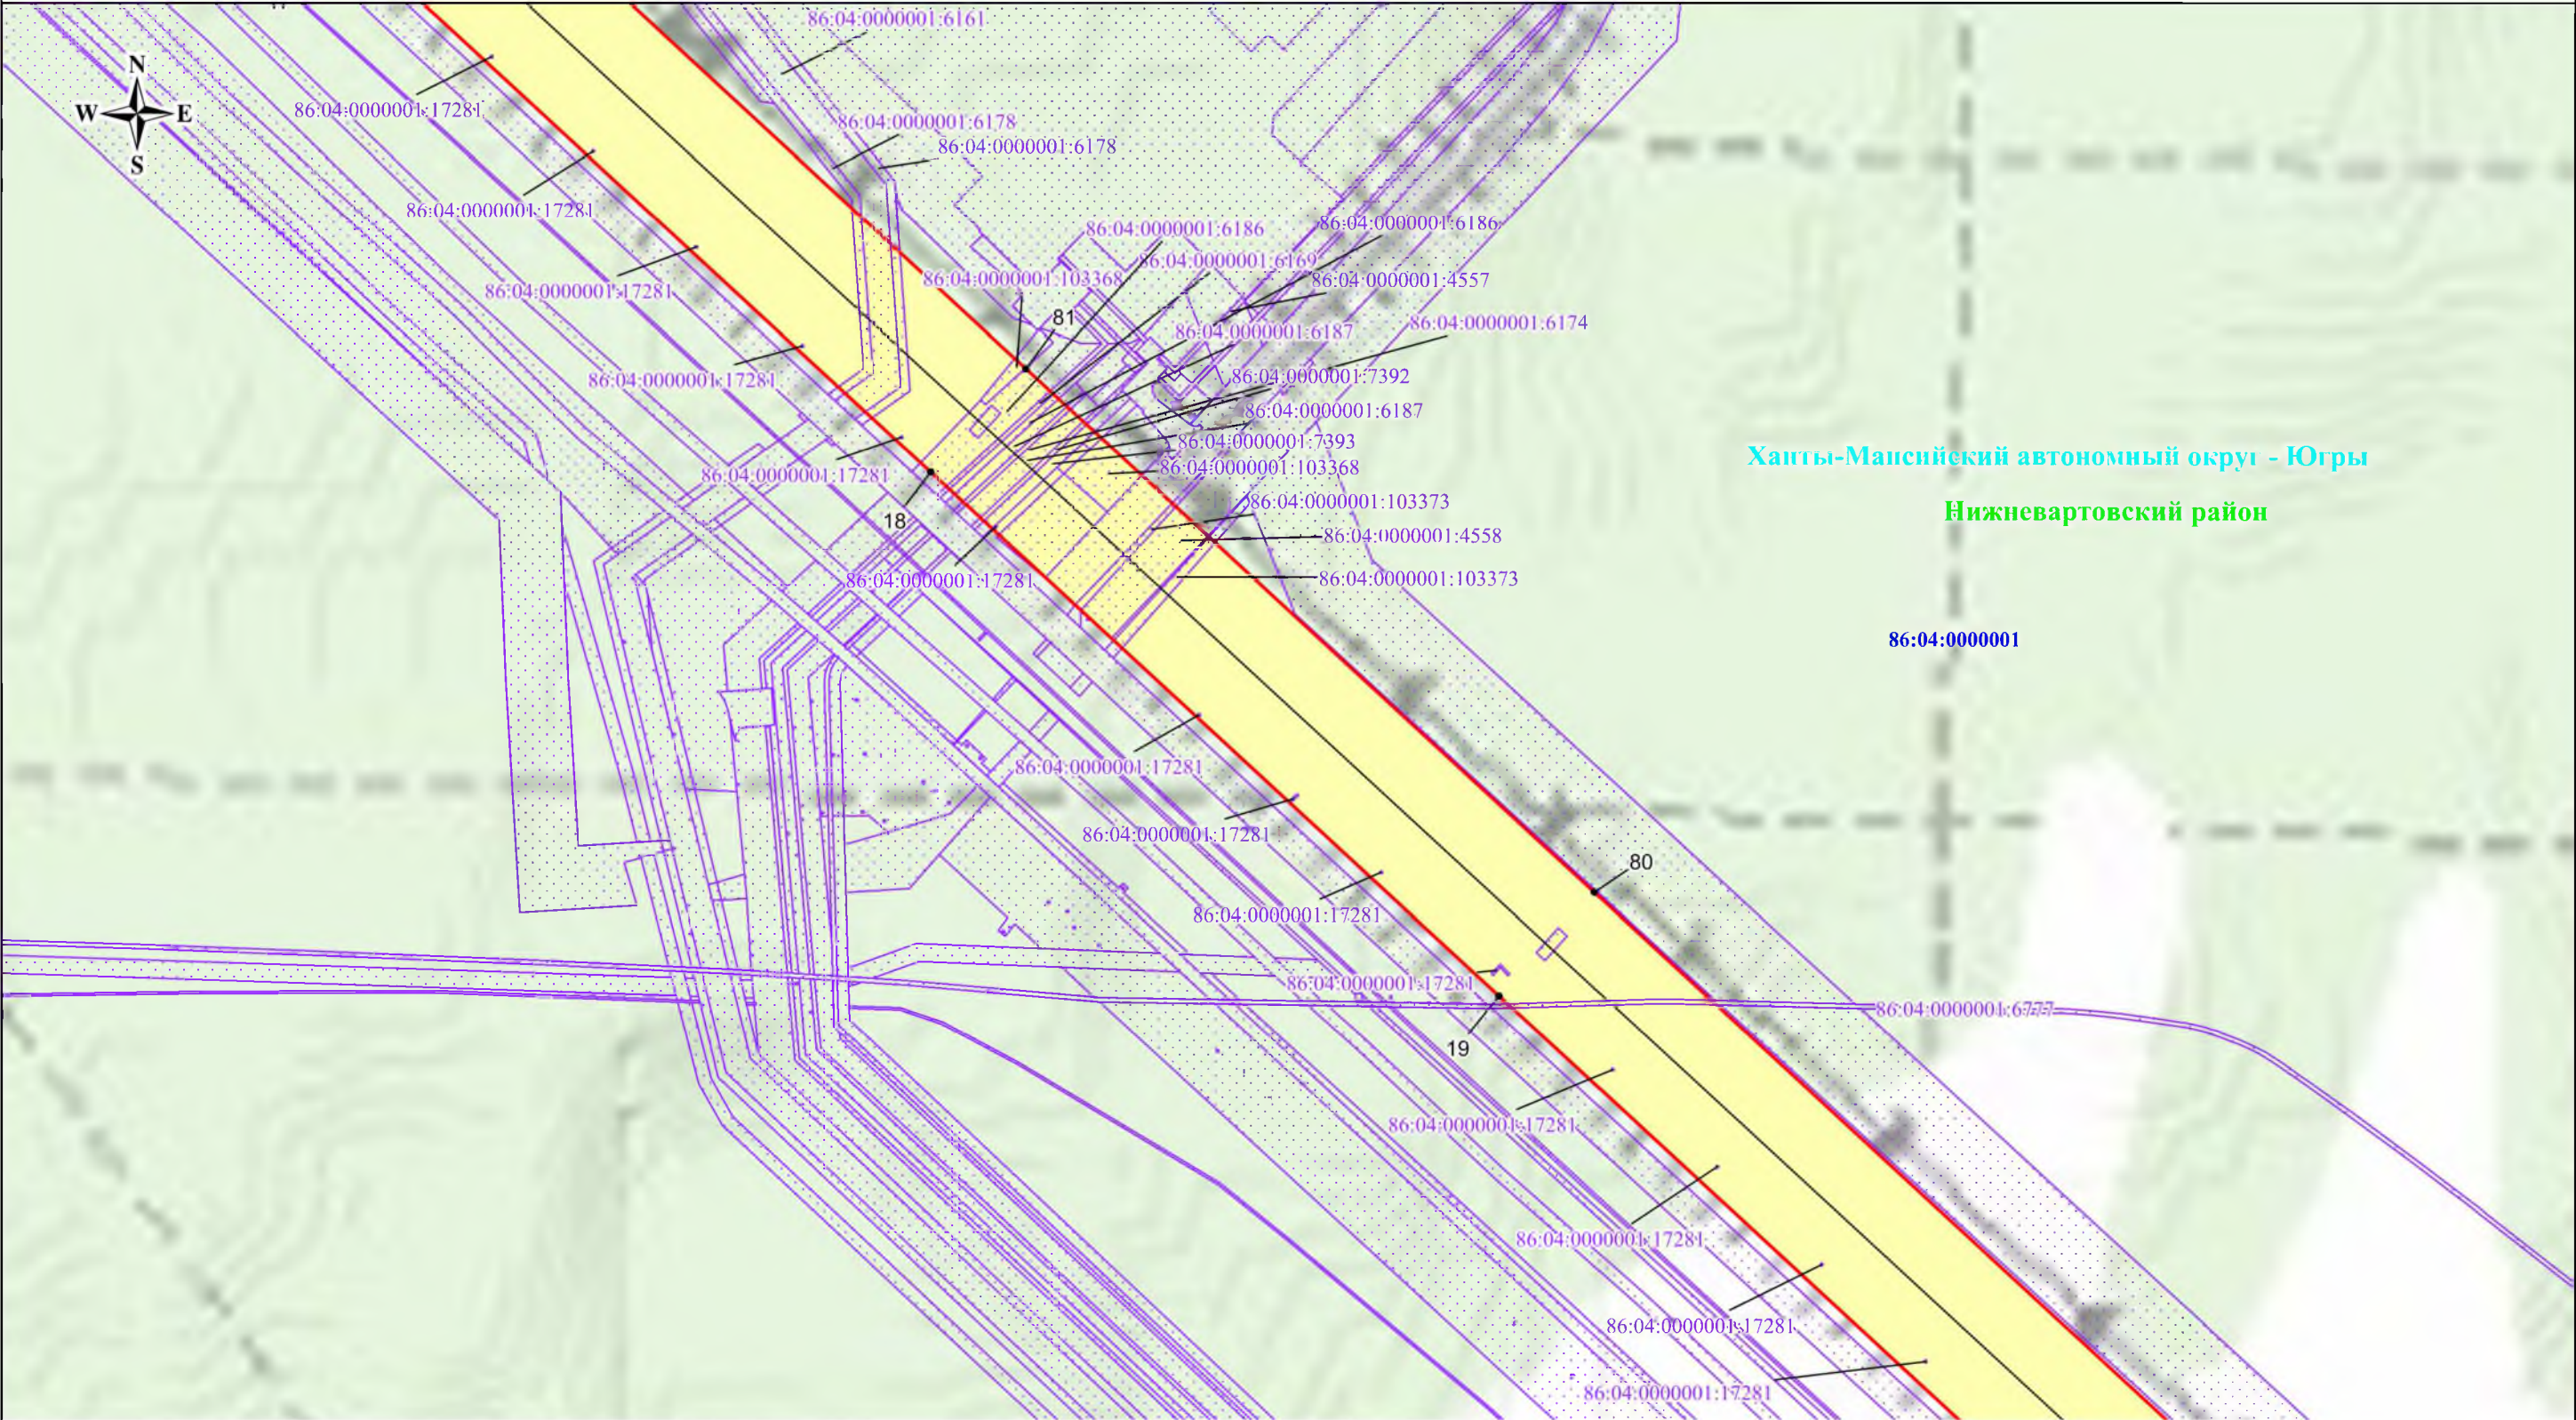


Условные обозначения:

- граница публичного сервитута
- 86:04:0000018 - граница кадастрового квартала
- 86:04:0000018:288 - граница земельного участка
- граница муниципального образования, населенного пункта
- Ханты-Мансийский автономный округ - Югры - обозначение муниципального образования
- Нижневартовский район - обозначение субъекта
- 1 - характеристическая точка границы публичного сервитута

Масштаб: 1:3000

Выноска №7

Схема расположения публичного сервитута

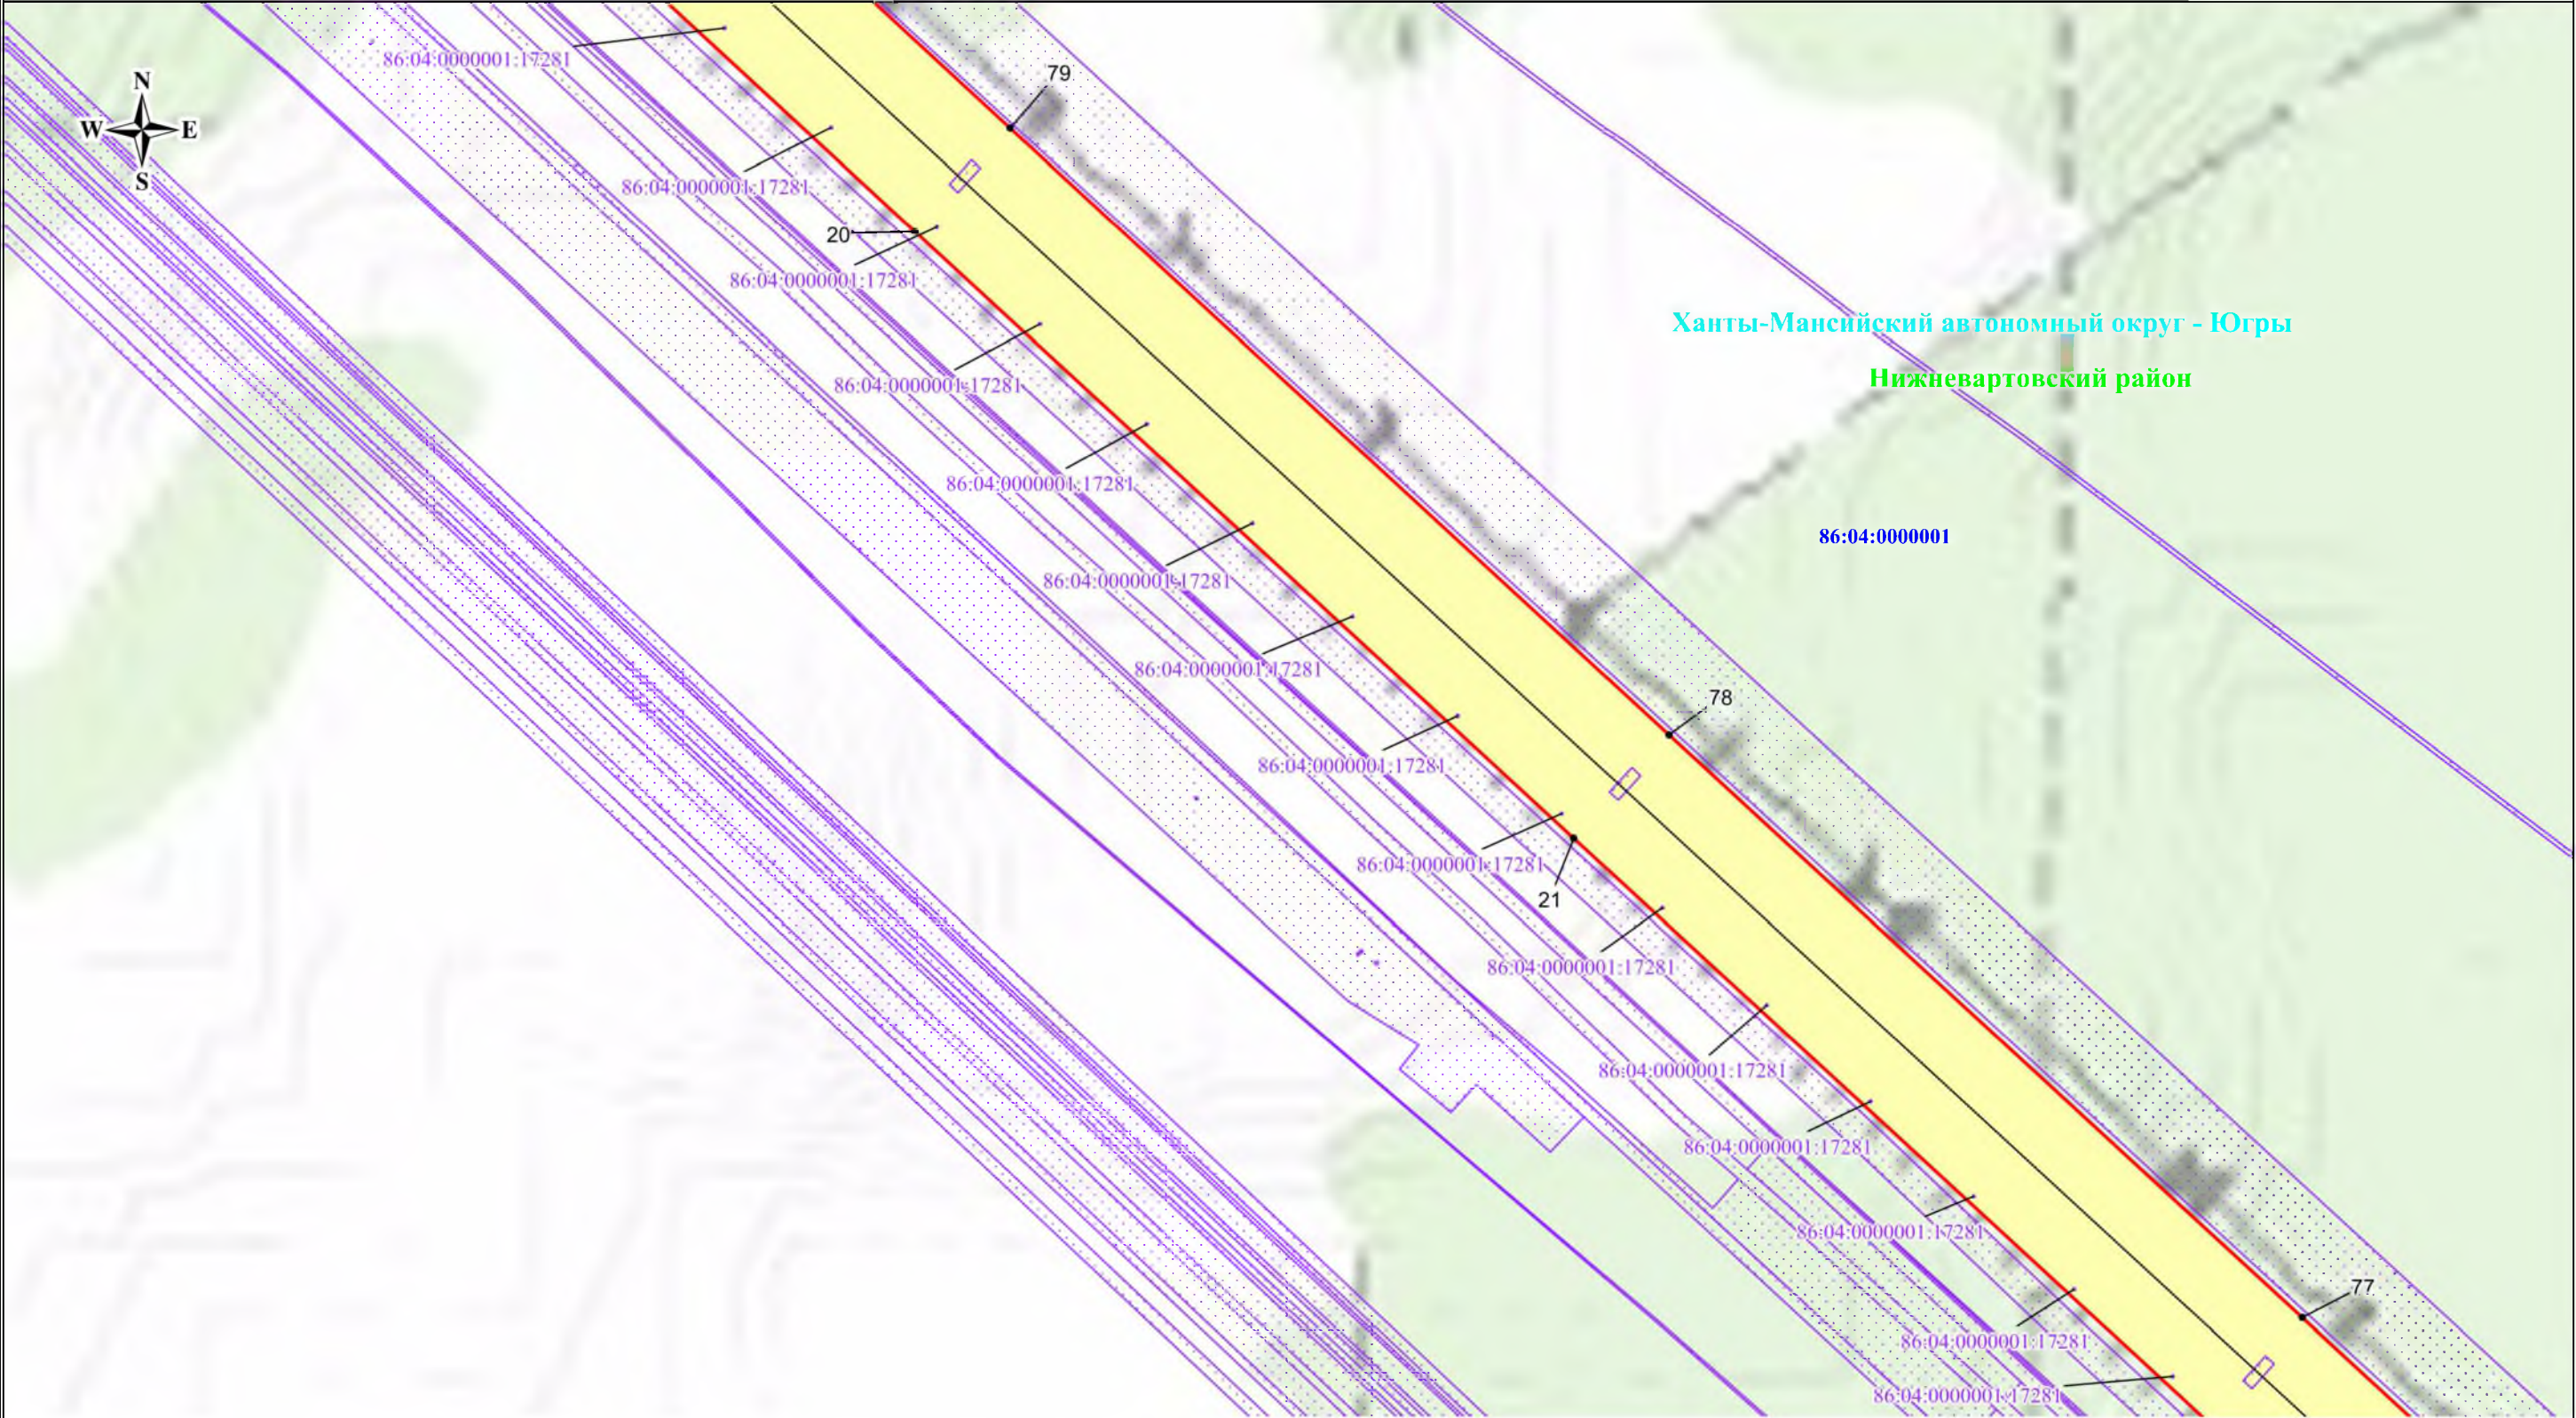


Условные обозначения:

- - граница публичного сервитута
- 86:04:0000018 - граница кадастрового квартала
- 86:04:0000018:288 - граница земельного участка
- - граница муниципального образования, населенного пункта
- Ханты-Мансийский автономный округ - Югры - обозначение муниципального образования
- Нижневартовский район - обозначение субъекта
- 1 • - характерная точка границы публичного сервитута

Масштаб: 1:3000
Выноска №8

Схема расположения публичного сервитута

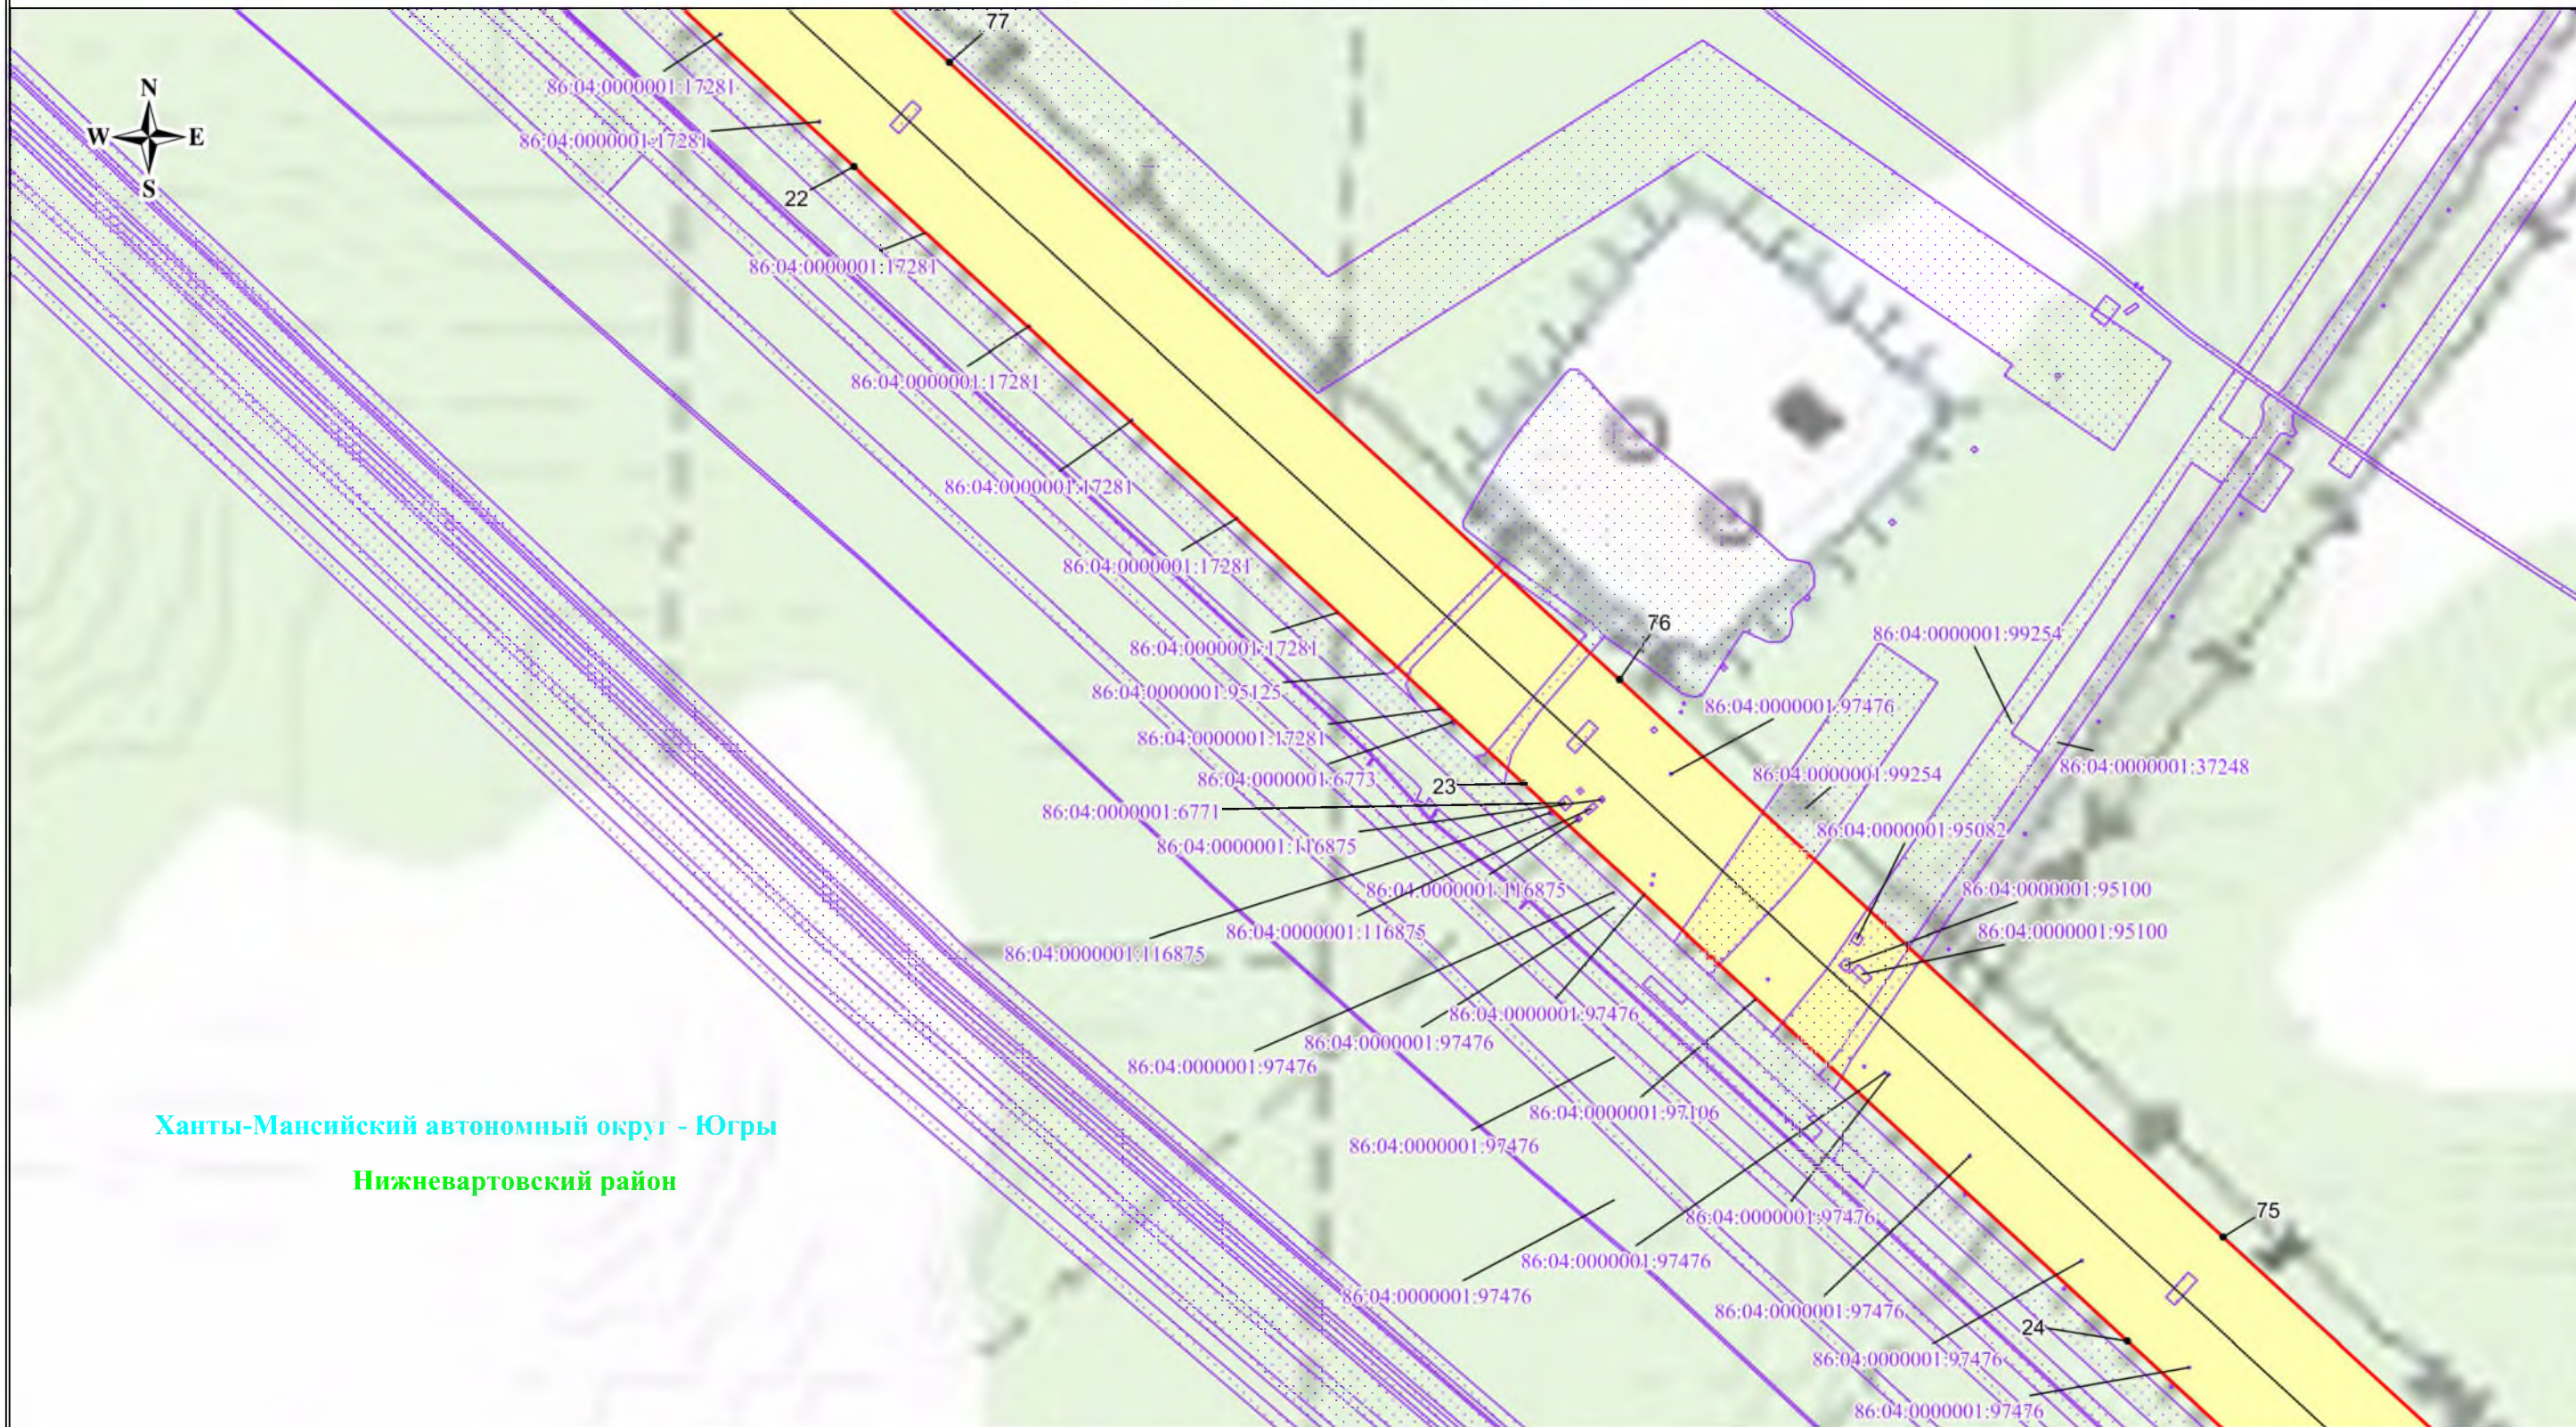


Условные обозначения:

- | | |
|--|--|
| | - граница публичного сервитута |
| | - граница кадастрового квартала |
| | - граница земельного участка |
| | - граница муниципального образования, населенного пункта |
| | - обозначение муниципального образования |
| | - обозначение субъекта |
| | - характерная точка границы публичного сервитута |

Масштаб: 1:3000
Выноска №9

Схема расположения публичного сервитута

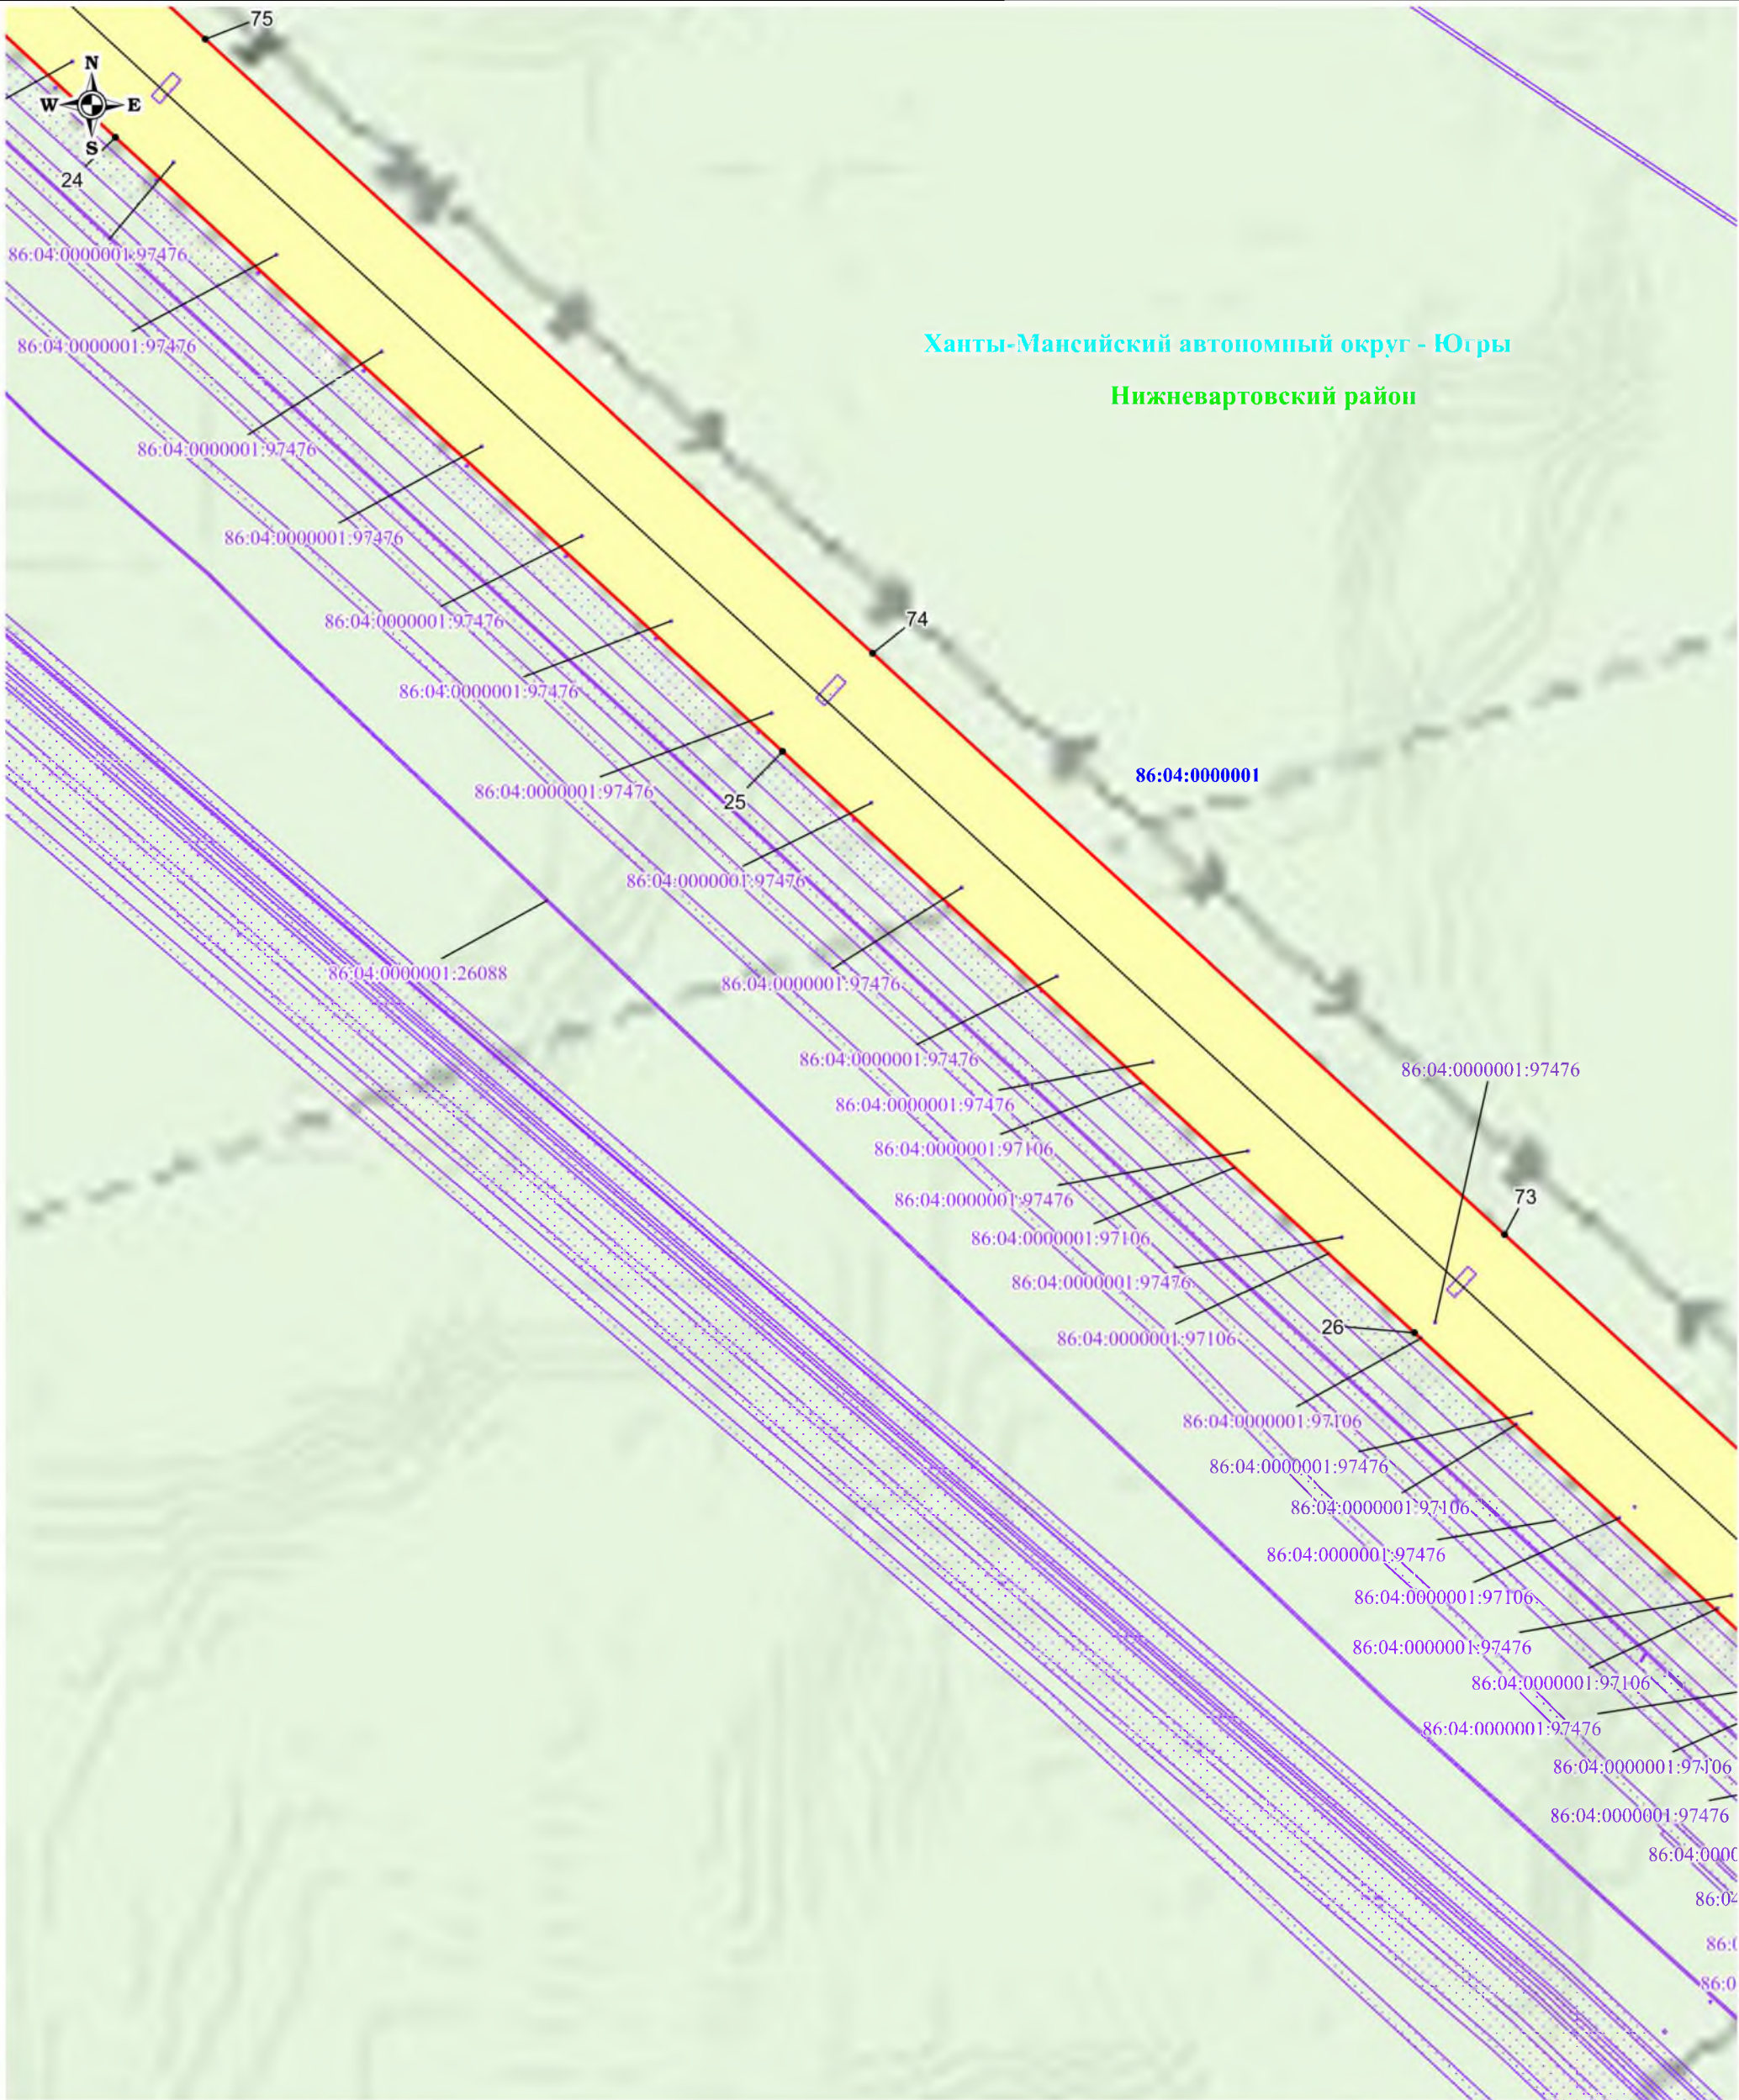

Условные обозначения:


- граница публичного сервитута
- граница кадастрового квартала
- граница земельного участка
- граница муниципального образования, населенного пункта
- обозначение муниципального образования
- обозначение субъекта
- характеристическая точка границы публичного сервитута

Масштаб: 1:3000
Выноска №10

Ханты-Мансийский автономный округ - Югры

Нижневартровский район

Схема расположения публичного сервитута

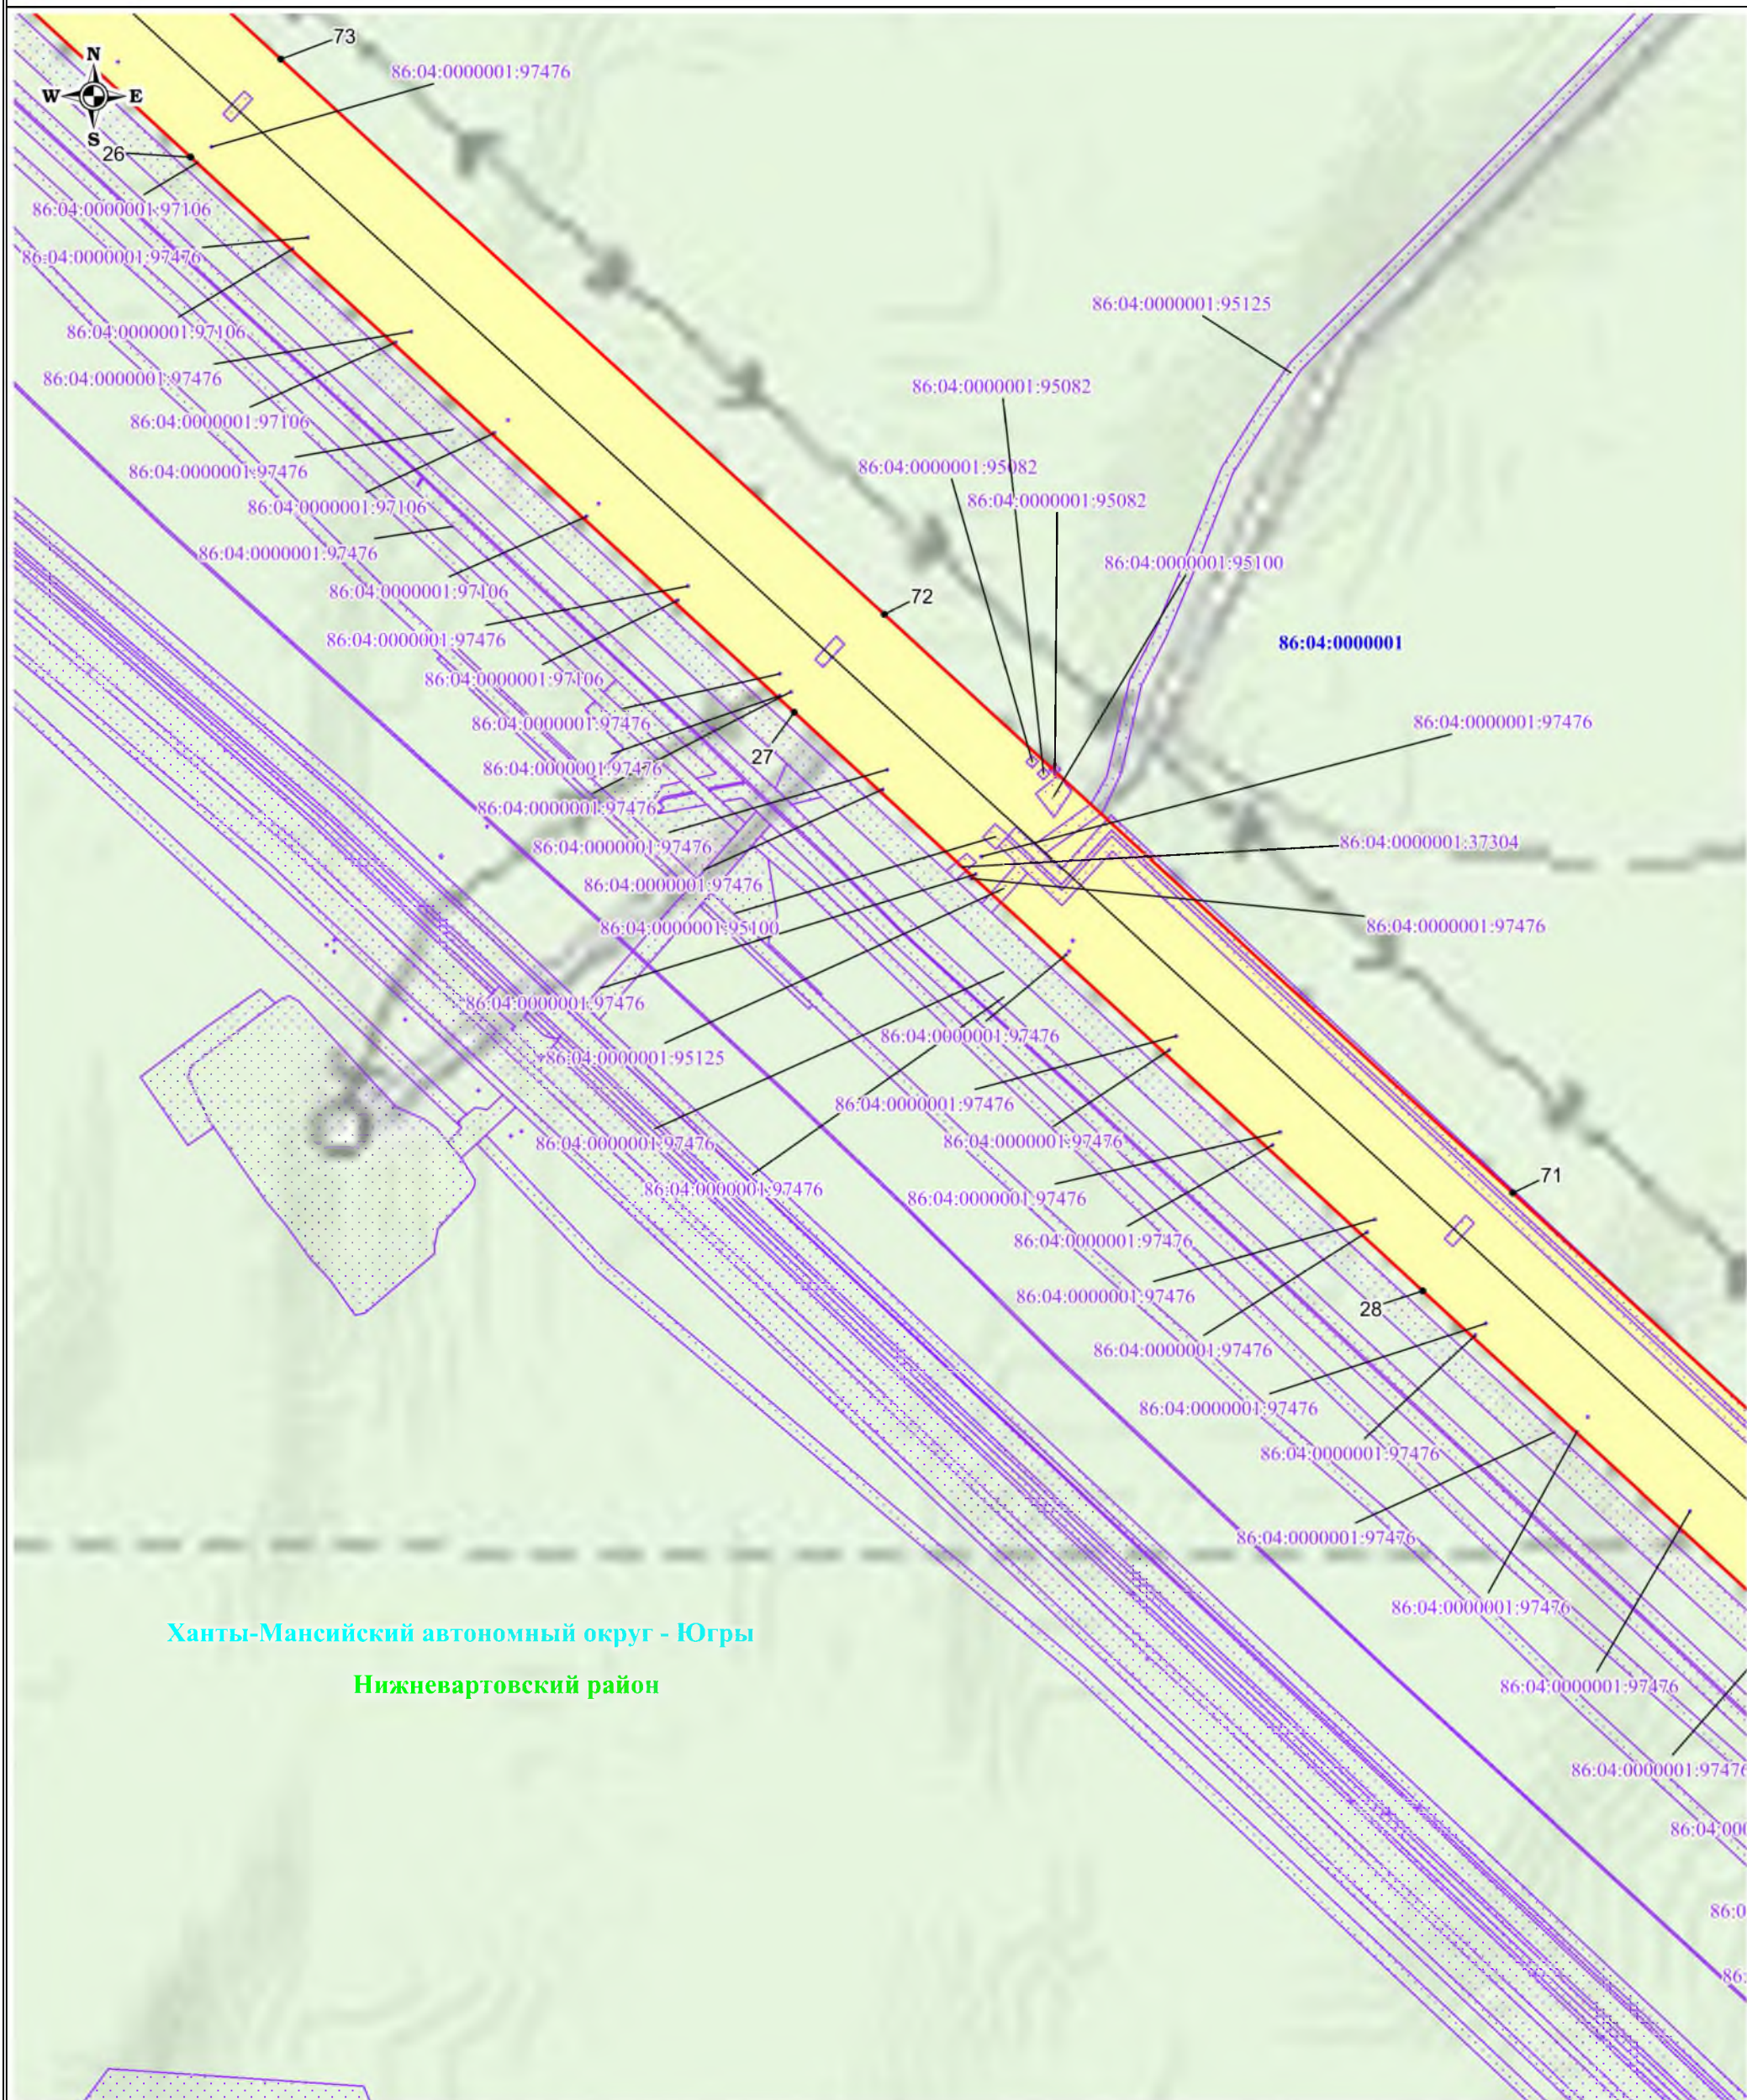


Условные обозначения:

- - граница публичного сервитута
- **86:04:0000018** - граница кадастрового квартала
- **86:04:0000018:288** - граница земельного участка
- - граница муниципального образования, населенного пункта
- Ханты-Мансийский автономный округ - Югры - обозначение муниципального образования
- Нижневартовский район - обозначение субъекта
- 1 - характеристическая точка границы публичного сервитута

Масштаб: 1:3000
Выноска №11

Схема расположения публичного сервитута

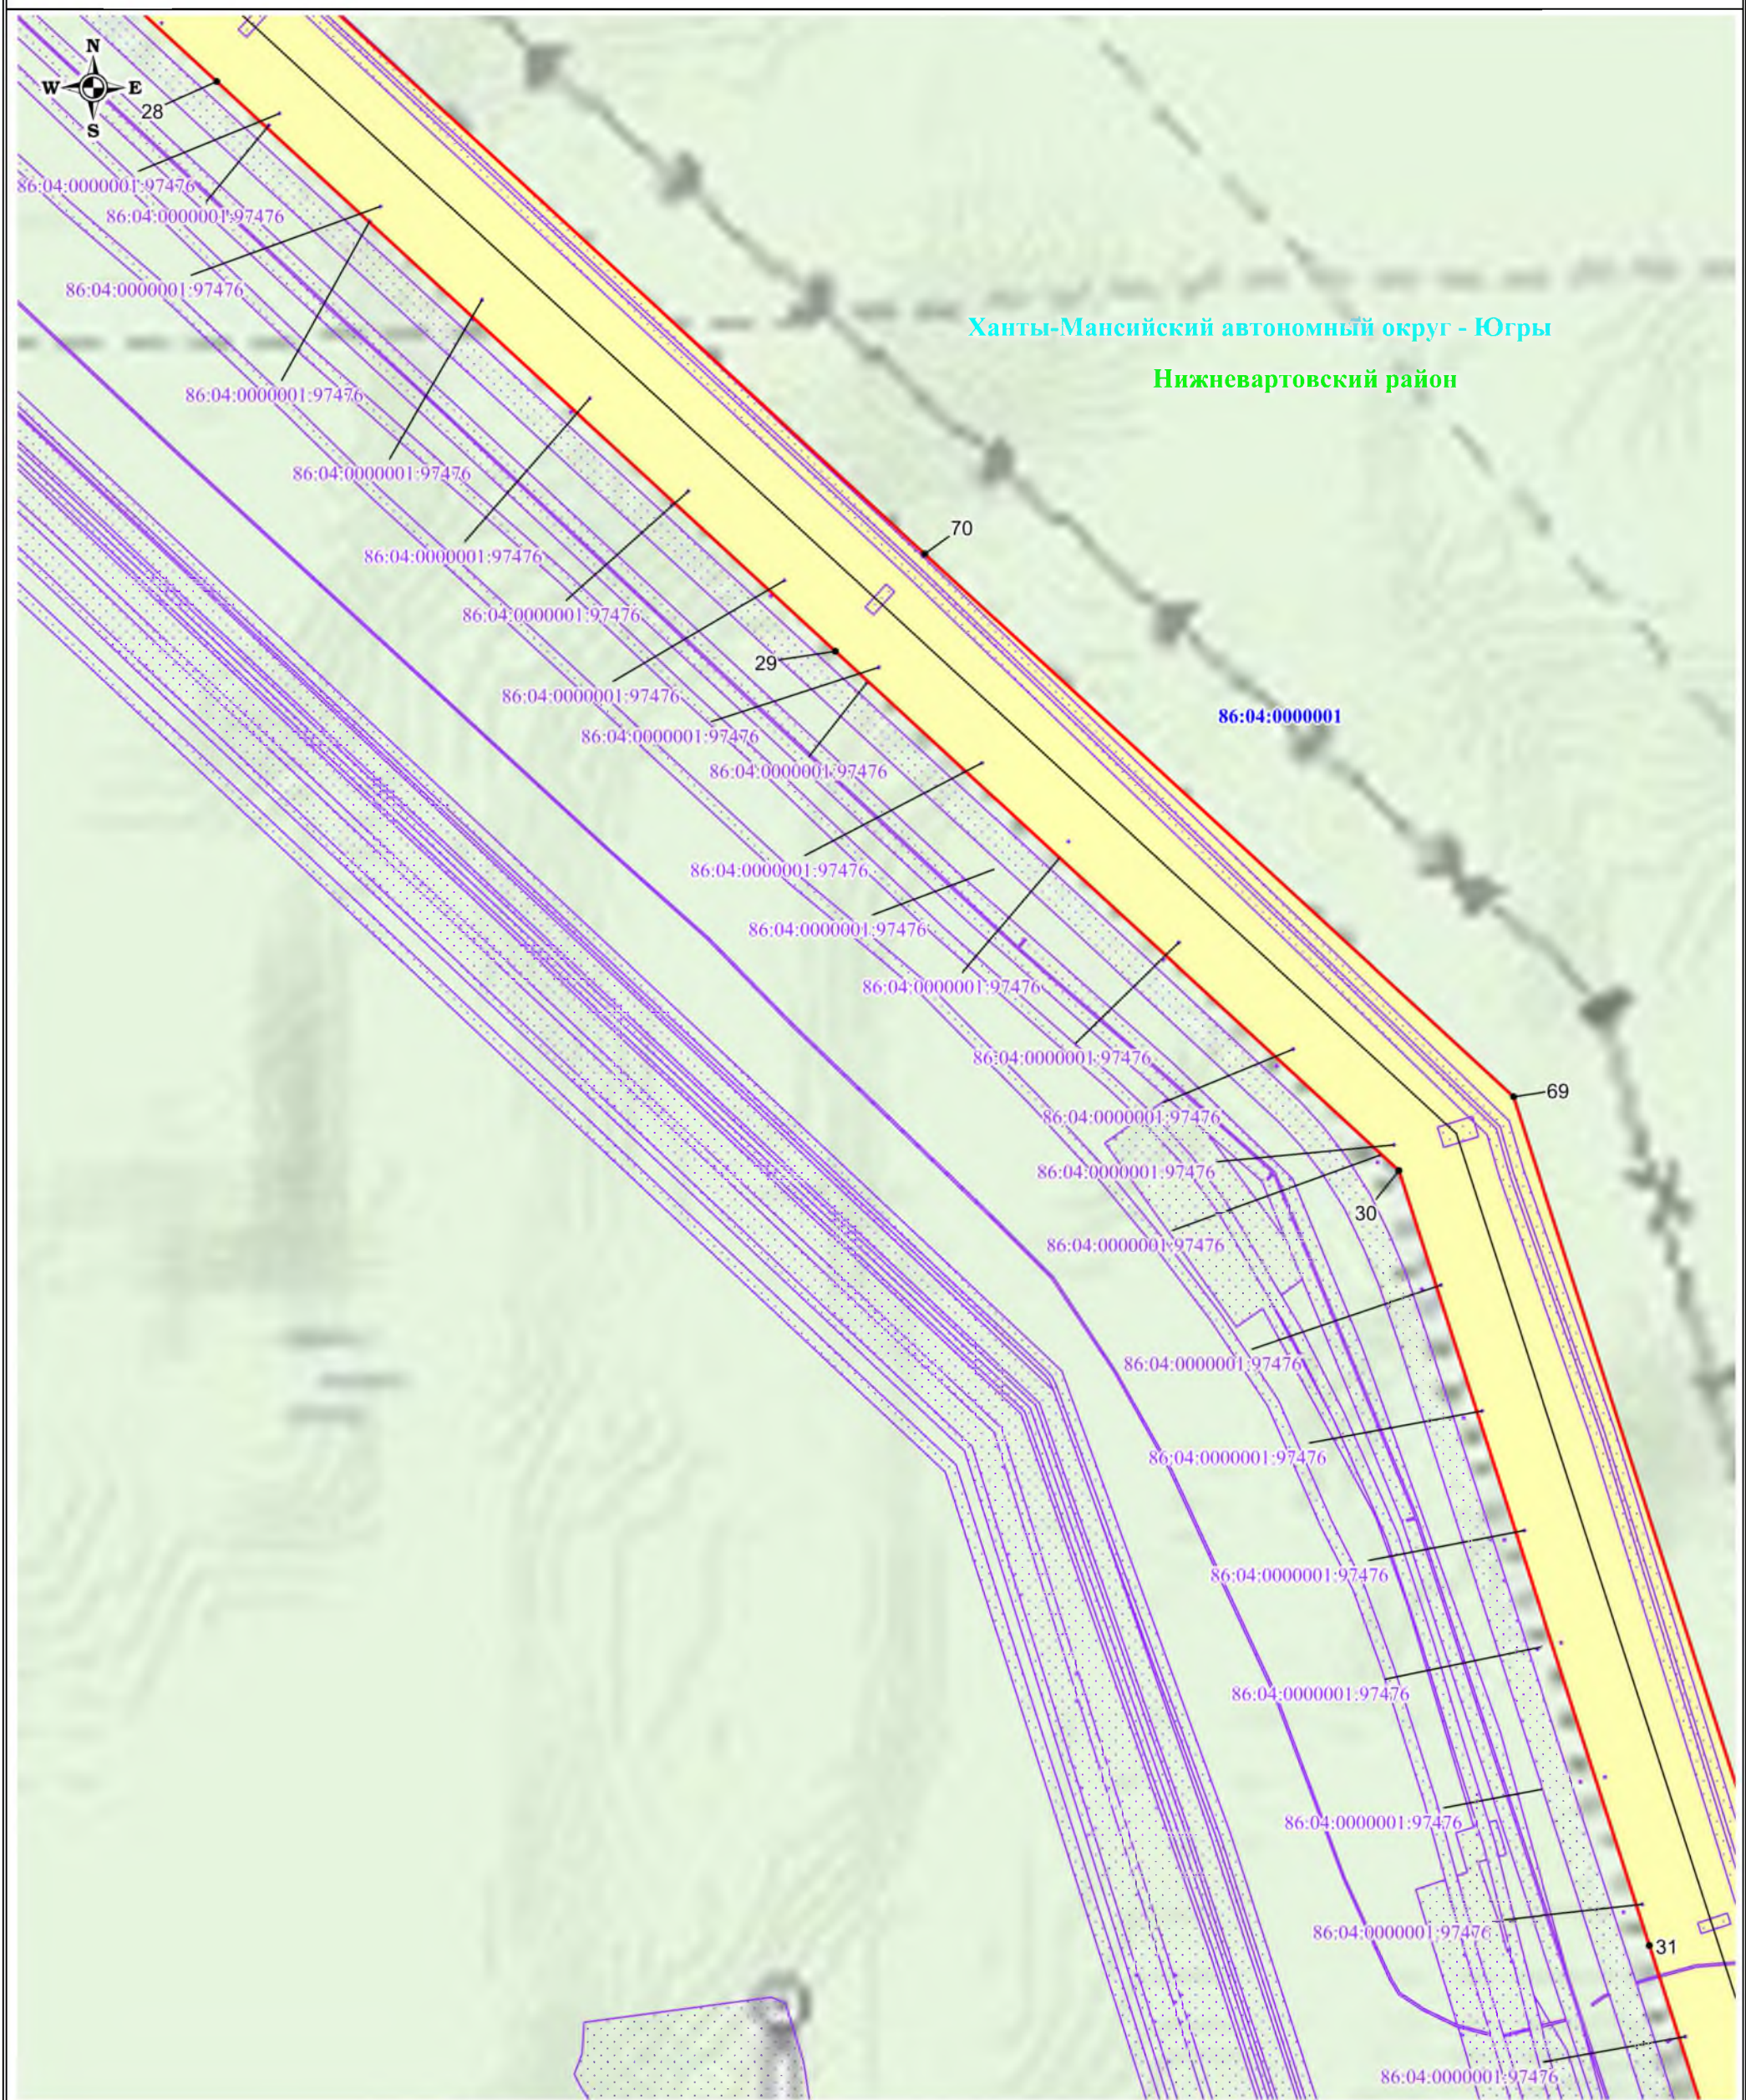


Условные обозначения:

- граница публичного сервитута
- 86:04:0000018 - граница кадастрового квартала
- 86:04:0000018:288 - граница земельного участка
- граница муниципального образования, населенного пункта
- обозначение муниципального образования
- Ханты-Мансийский автономный округ - Югры
- Нижневартровский район
- обозначение субъекта
- 1 • - характерная точка границы публичного сервитута

Масштаб: 1:3000
Выноска №12

Схема расположения публичного сервитута

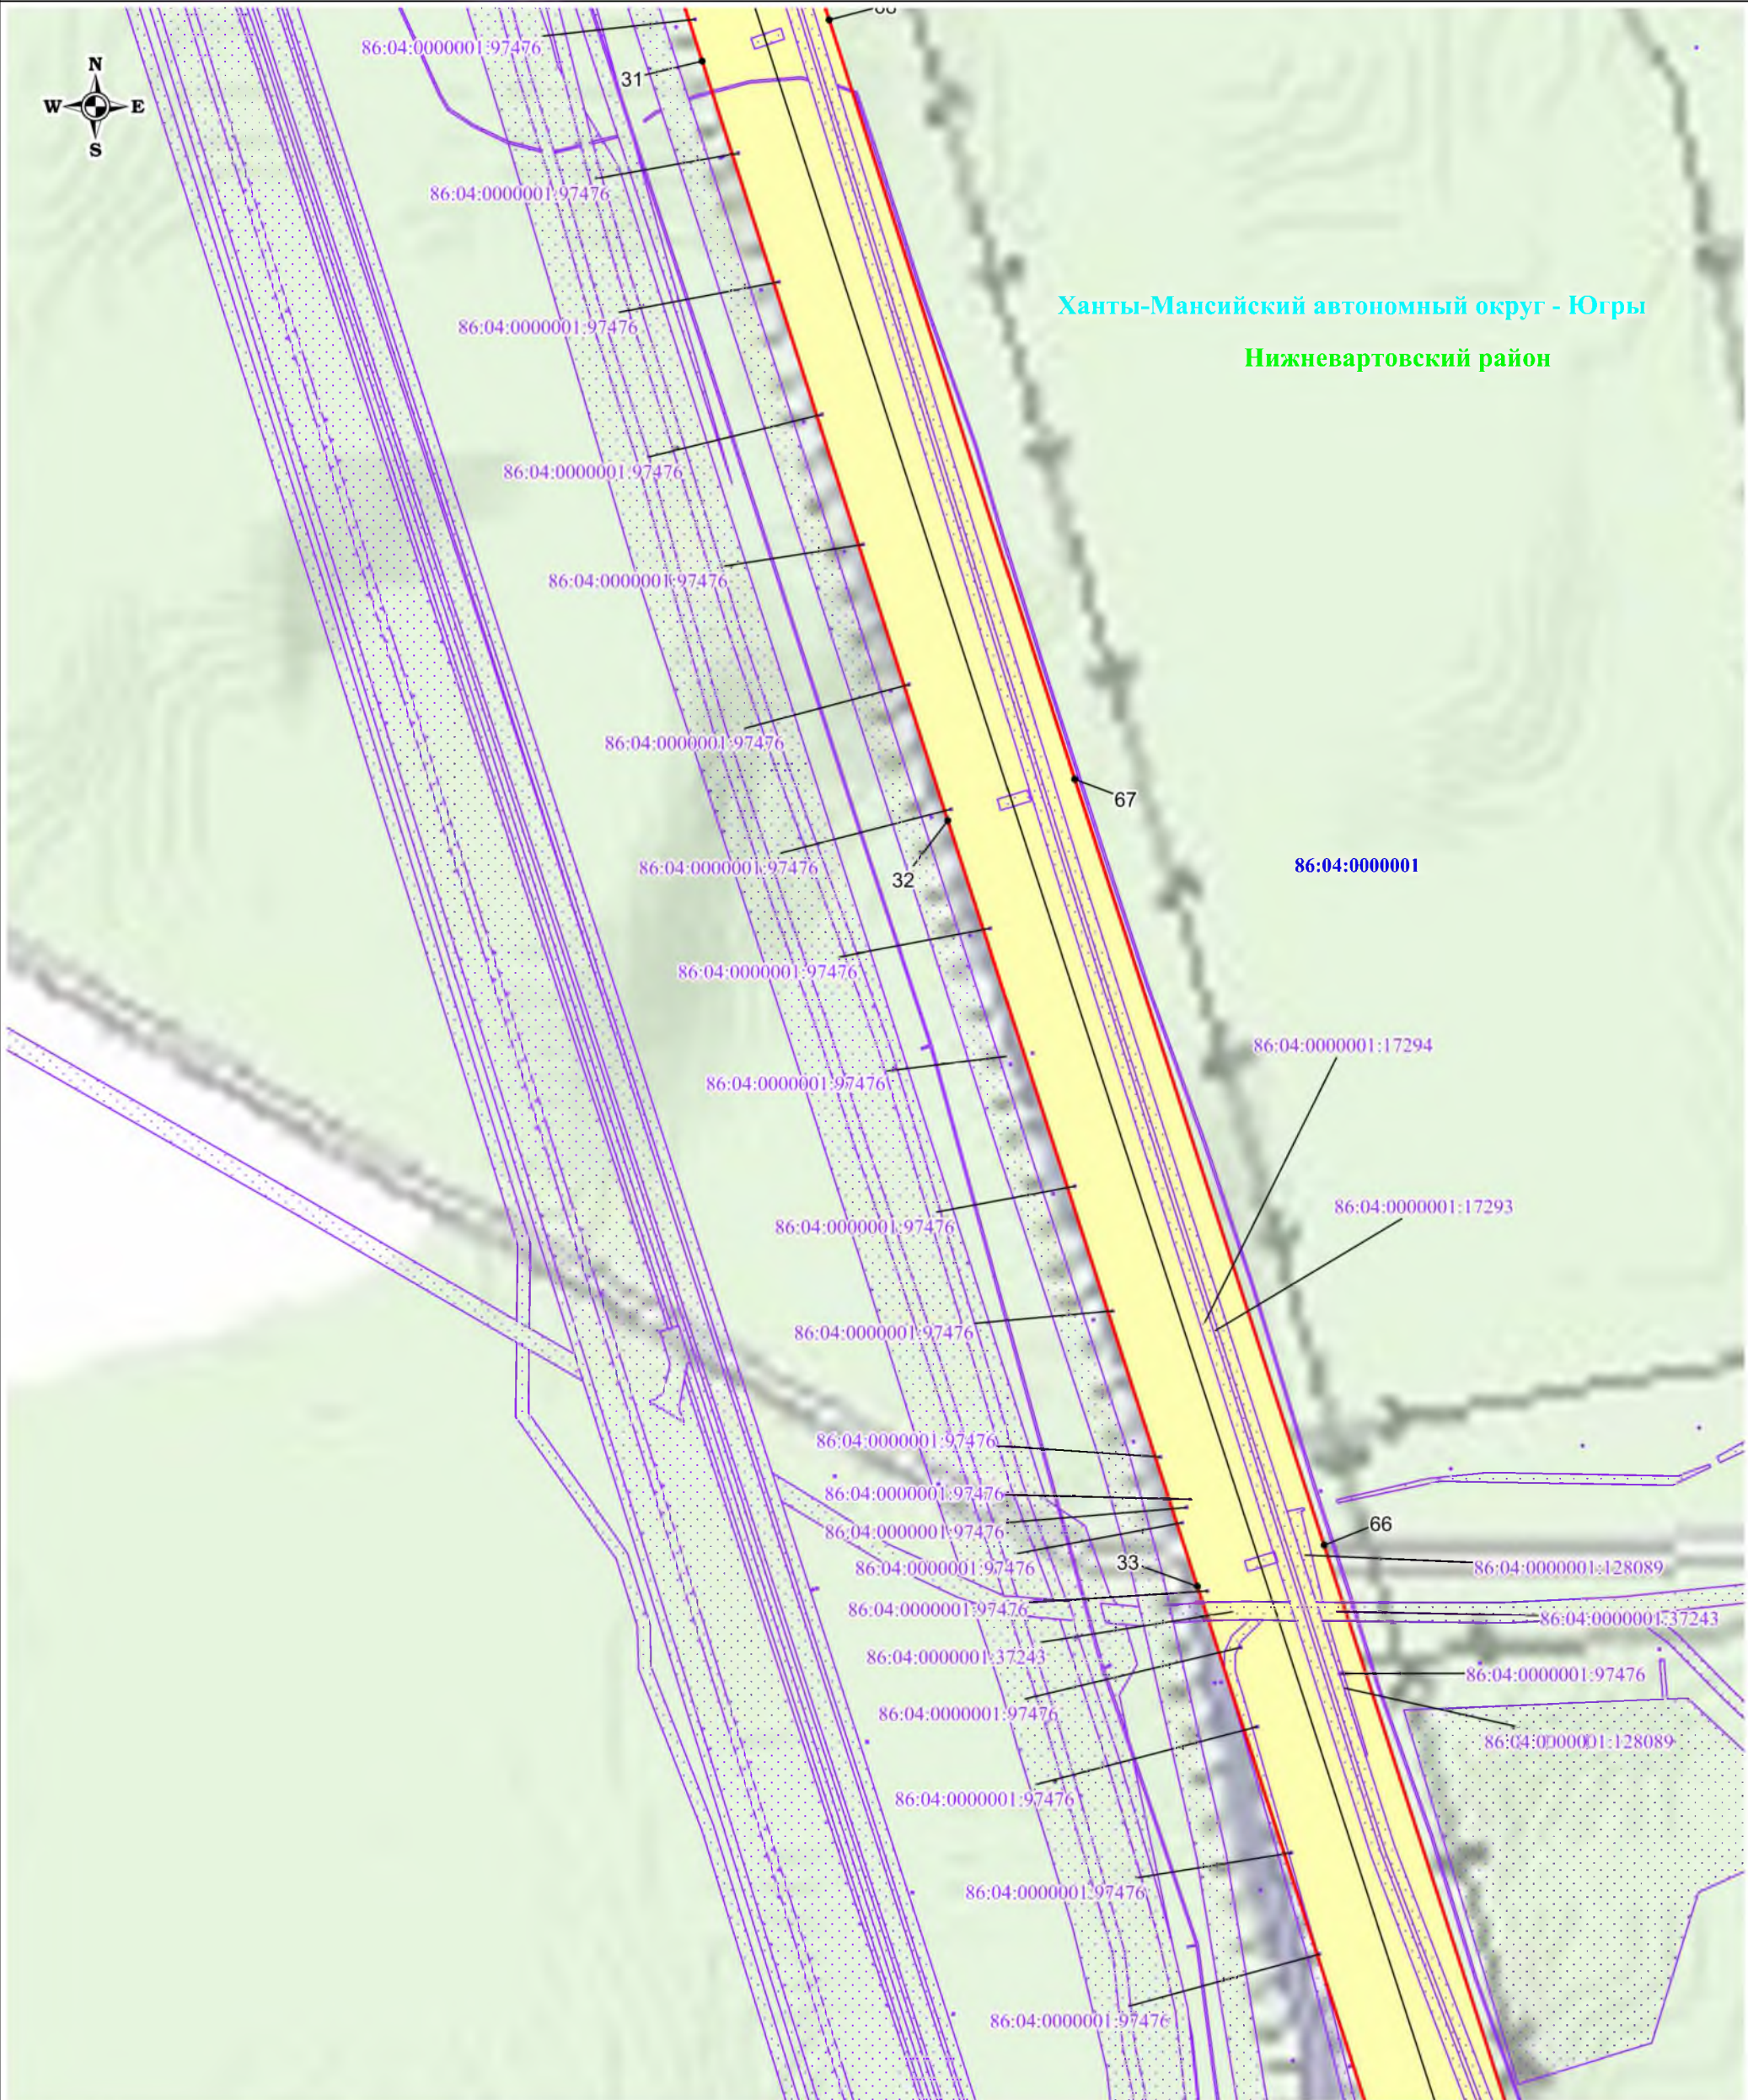


Условные обозначения:

- - граница публичного сервитута
- 86:04:0000018 - граница кадастрового квартала
- 86:04:0000018:288 - граница земельного участка
- - граница муниципального образования, населенного пункта
- Ханты-Мансийский автономный округ - Югры - обозначение муниципального образования
- Нижневартовский район - обозначение субъекта
- - характерная точка границы публичного сервитута

Масштаб: 1:3000

Выноска №13

Схема расположения публичного сервитута

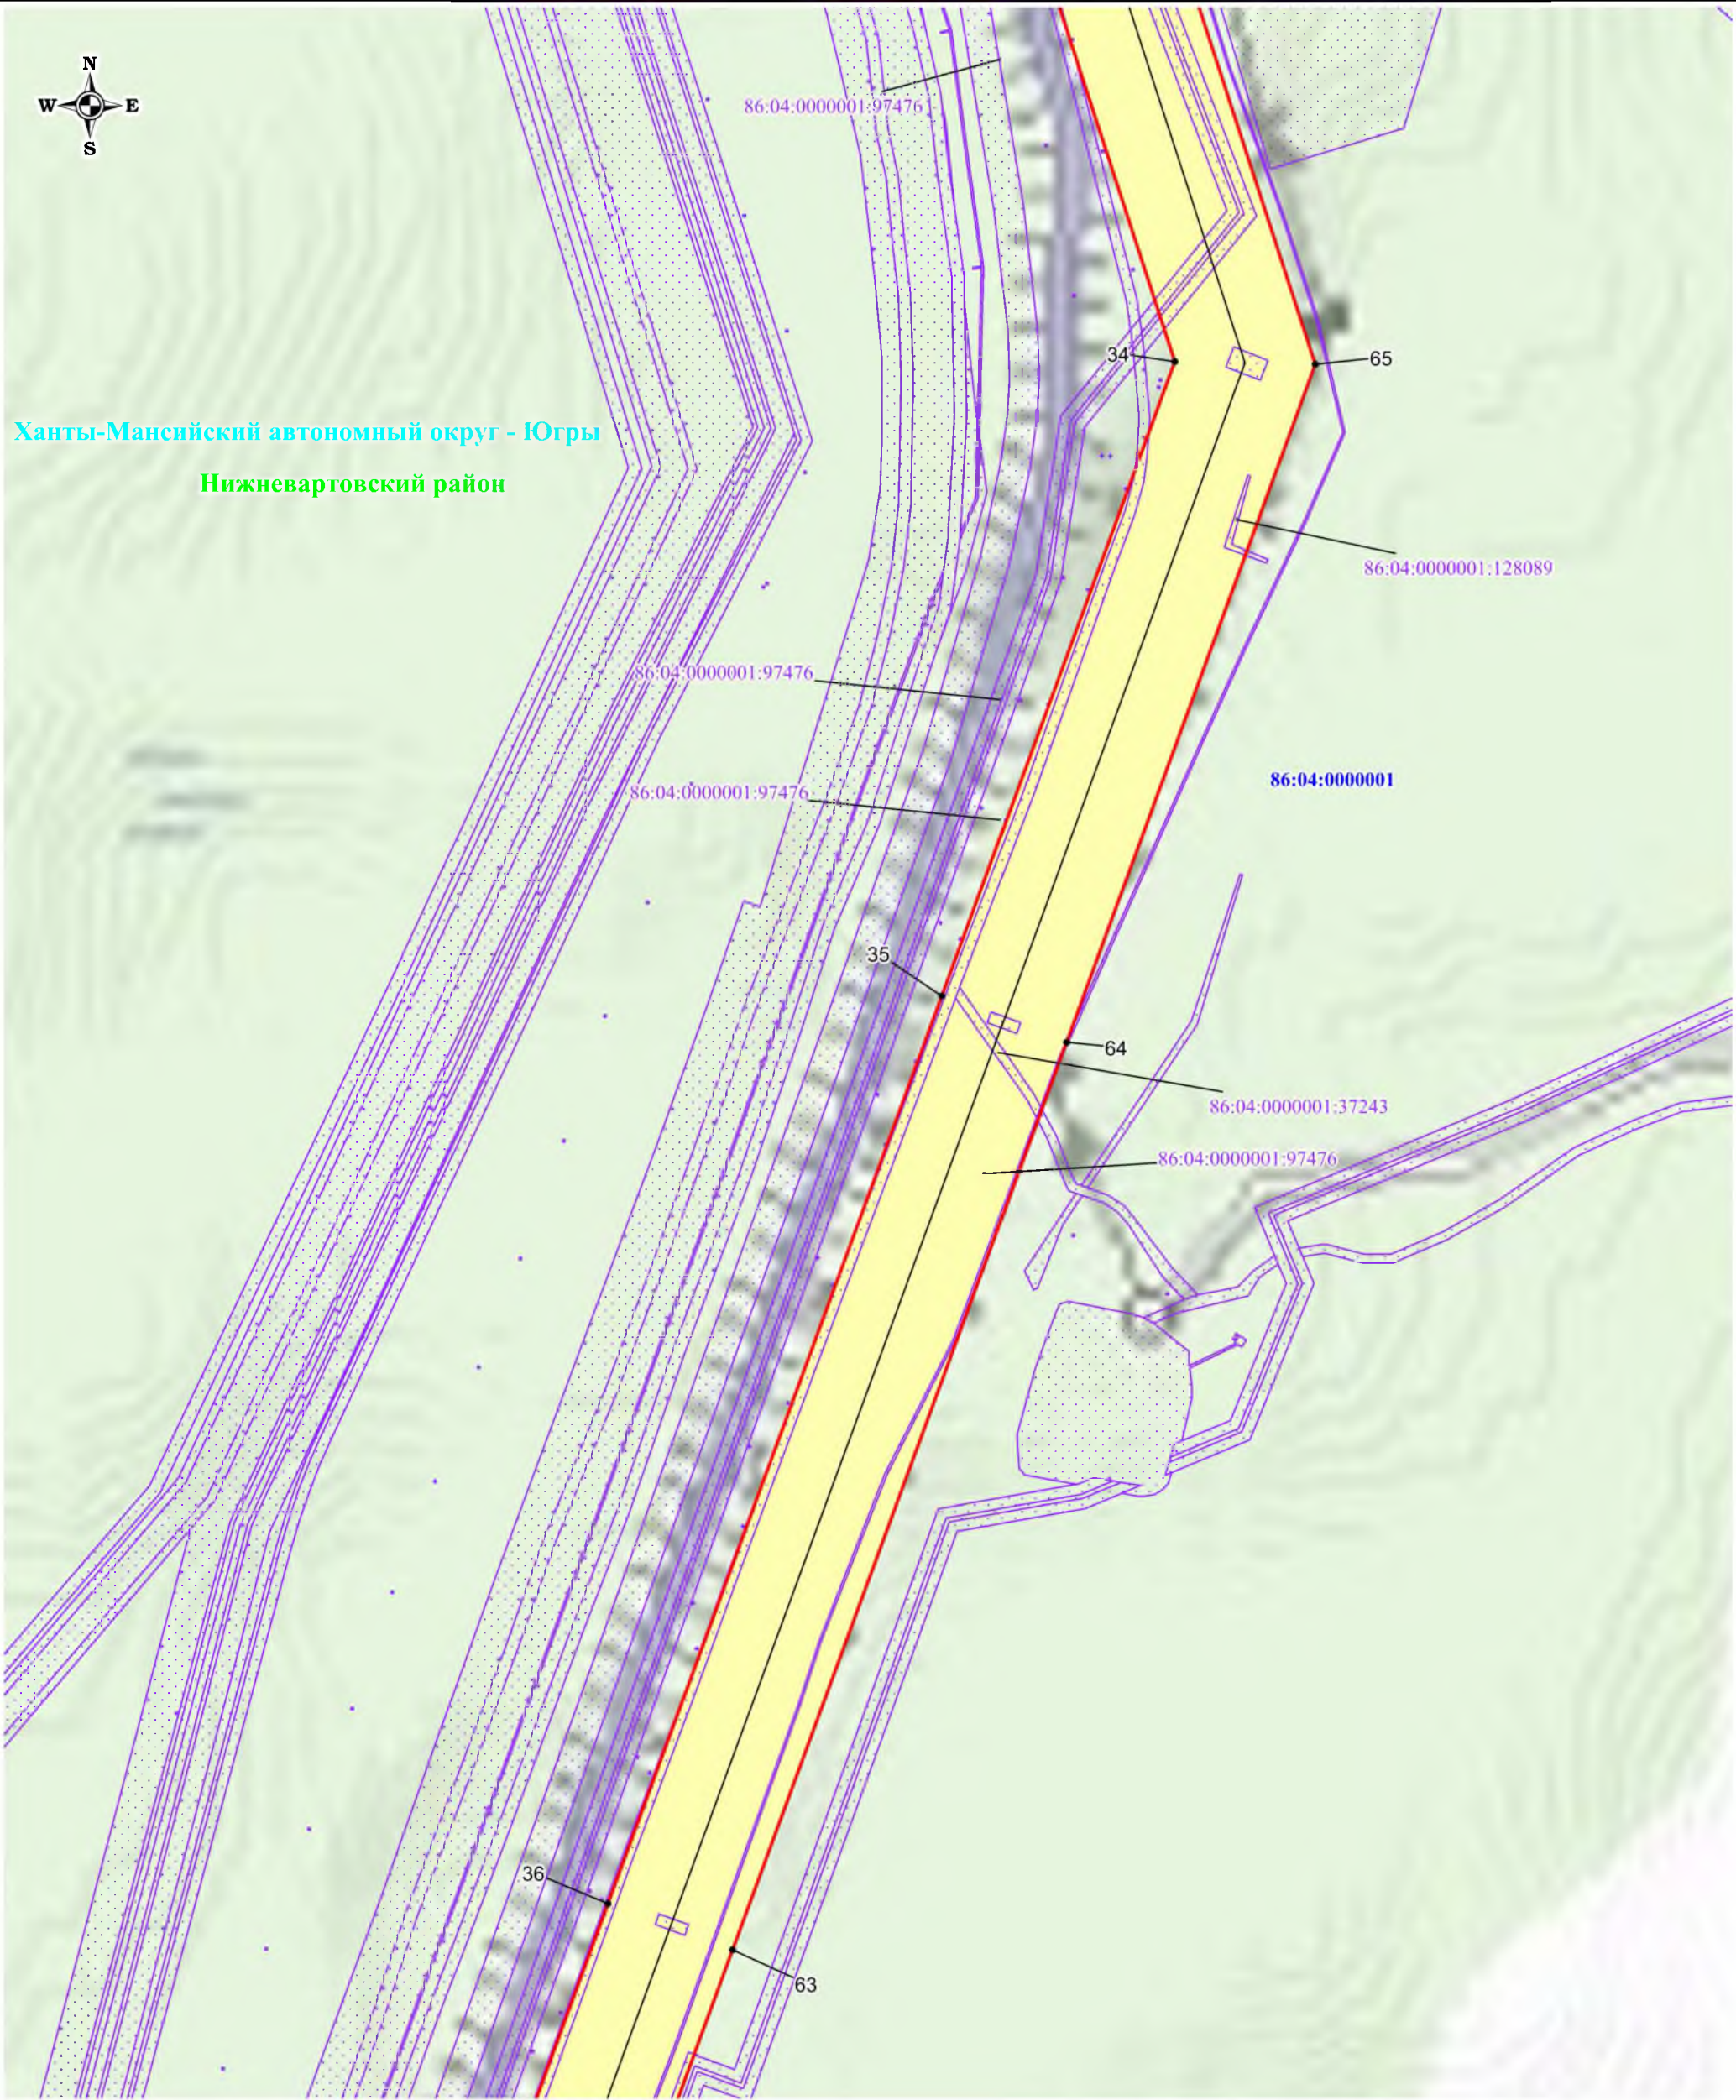

Условные обозначения:


- граница публичного сервитута
- 86:04:0000018 - граница кадастрового квартала
- 86:04:0000018:288 - граница земельного участка
- граница муниципального образования, населенного пункта
- Ханты-Мансийский автономный округ - Югры - обозначение муниципального образования
- Нижневартровский район - обозначение субъекта
- 1 • - характерная точка границы публичного сервитута

Масштаб: 1:3000
Выноска №14

Выводка №16

- 1.

Схема расположения публичного сервитута

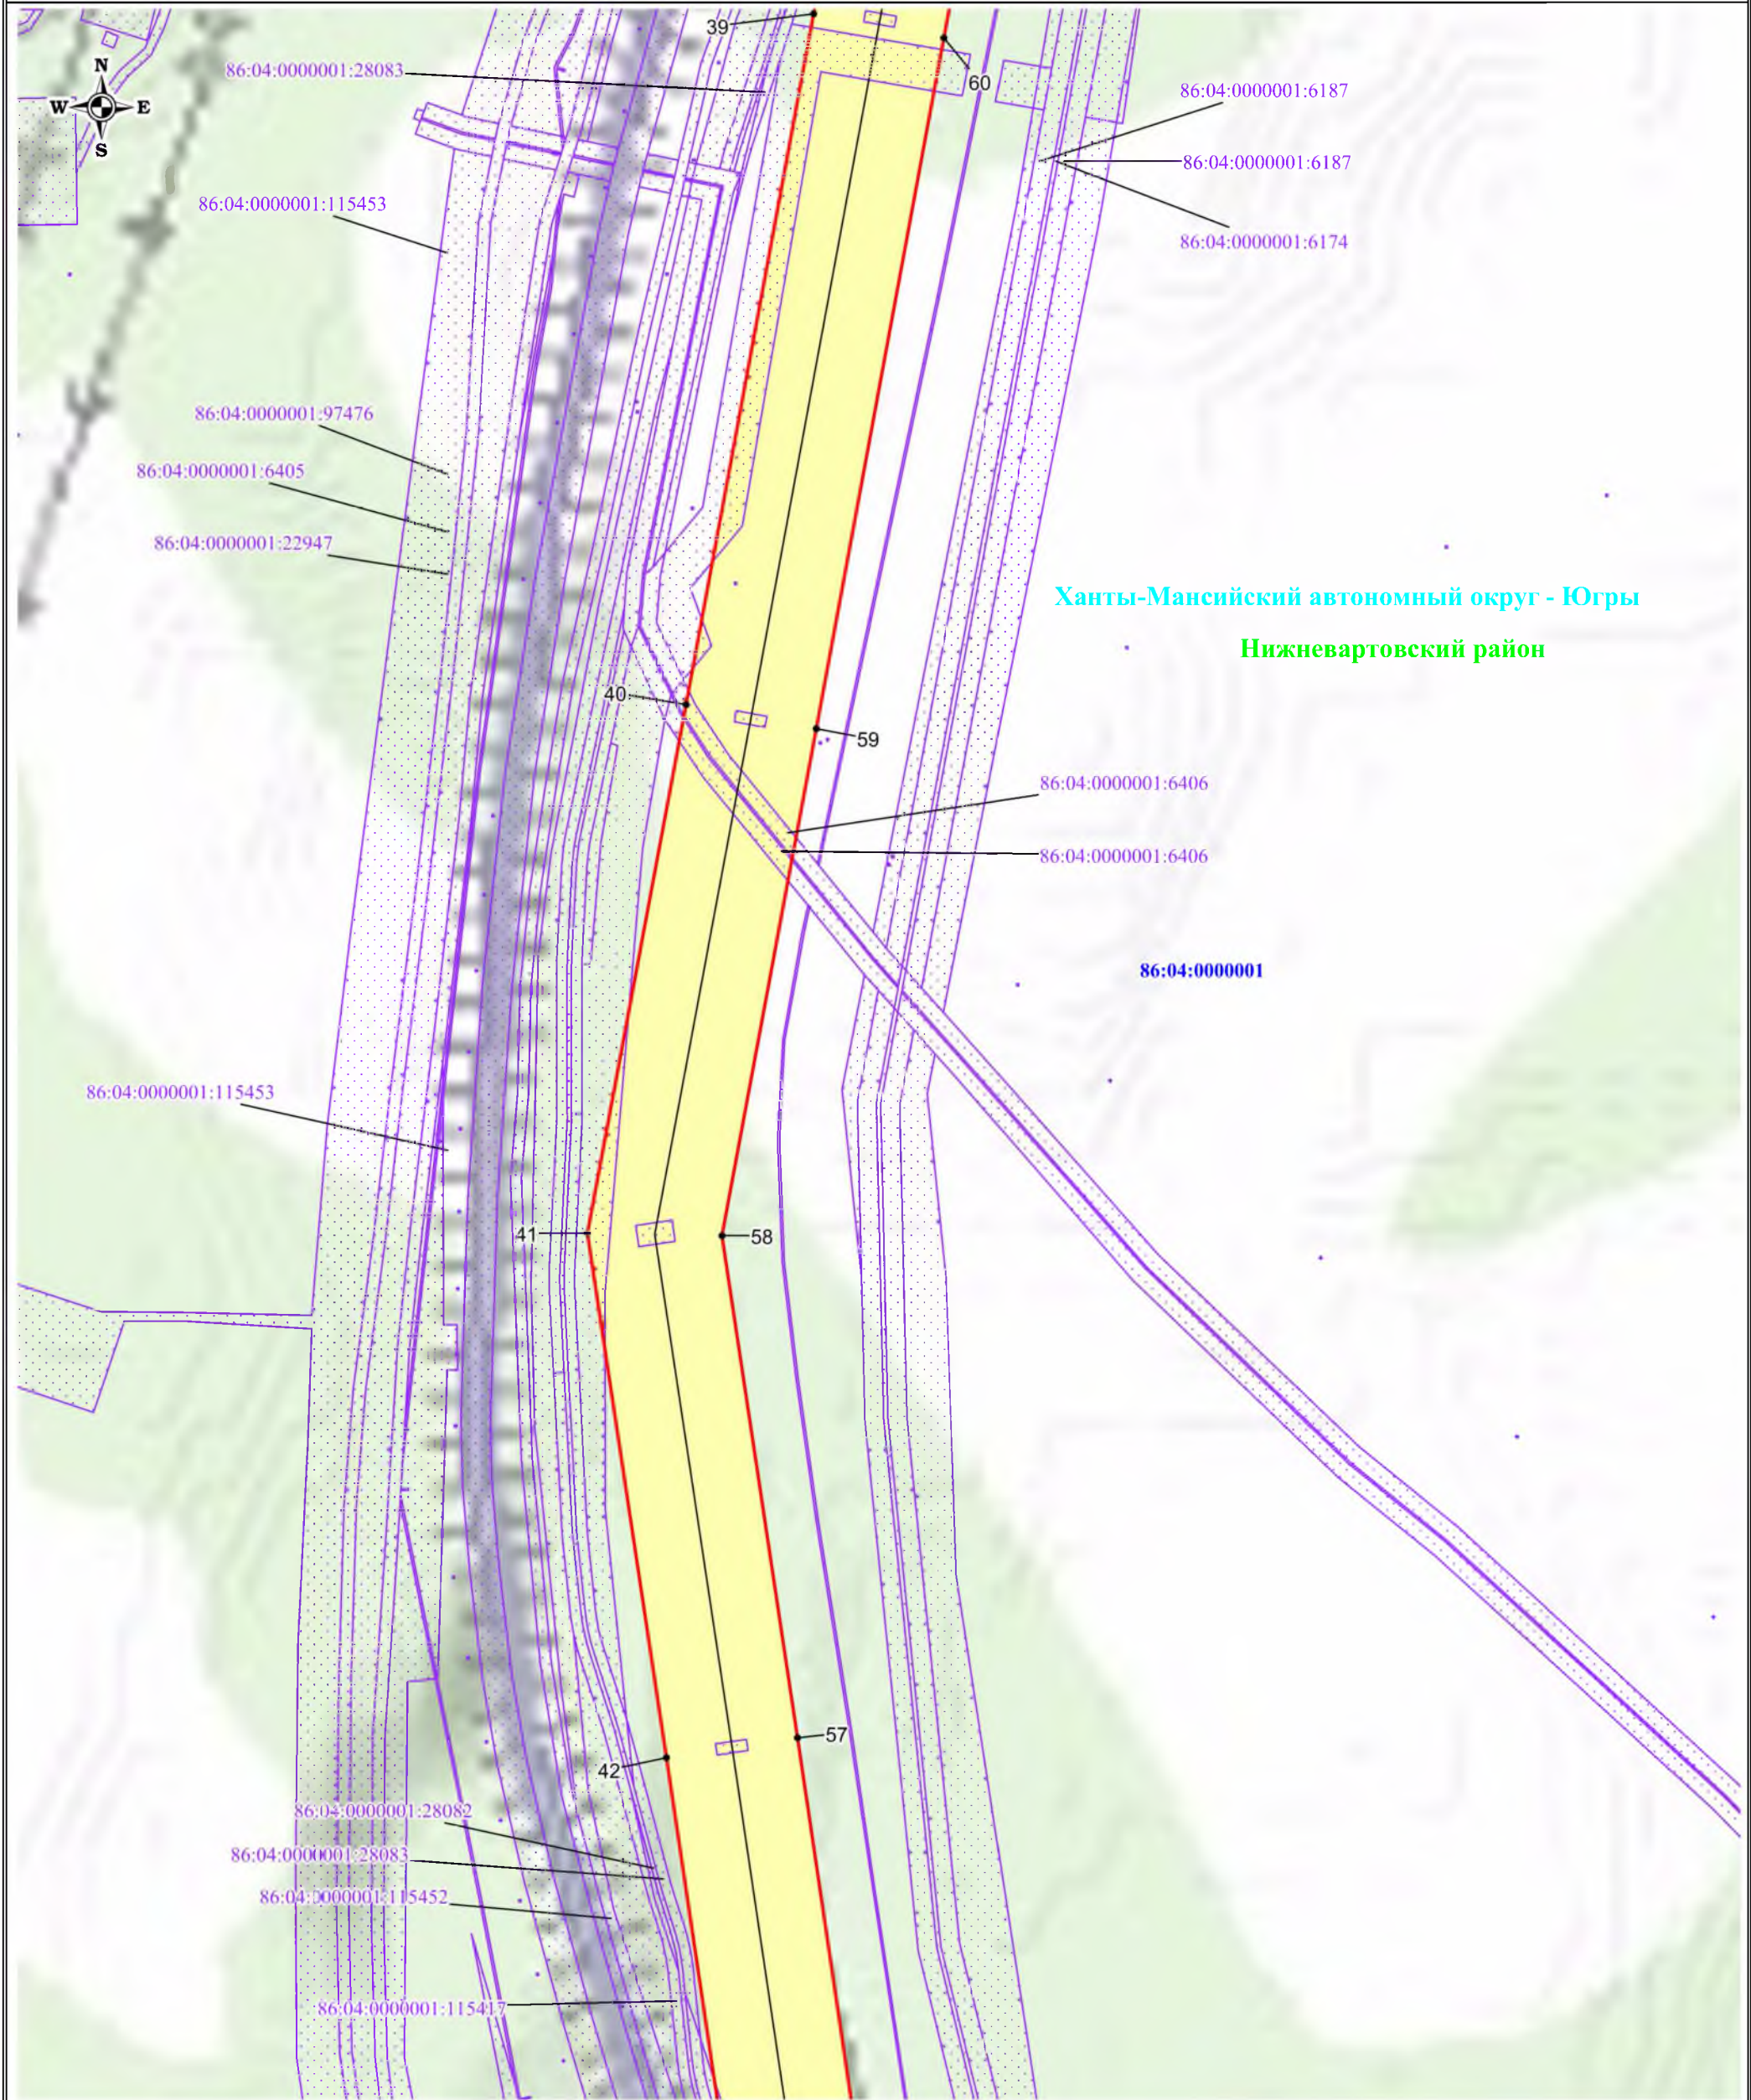


Условные обозначения:

- граница публичного сервитута
- граница кадастрового квартала
- граница земельного участка
- граница муниципального образования, населенного пункта
- обозначение муниципального образования
- обозначение субъекта
- характерная точка границы публичного сервитута

Масштаб: 1:3000

Выноска №17

Схема расположения публичного сервитута

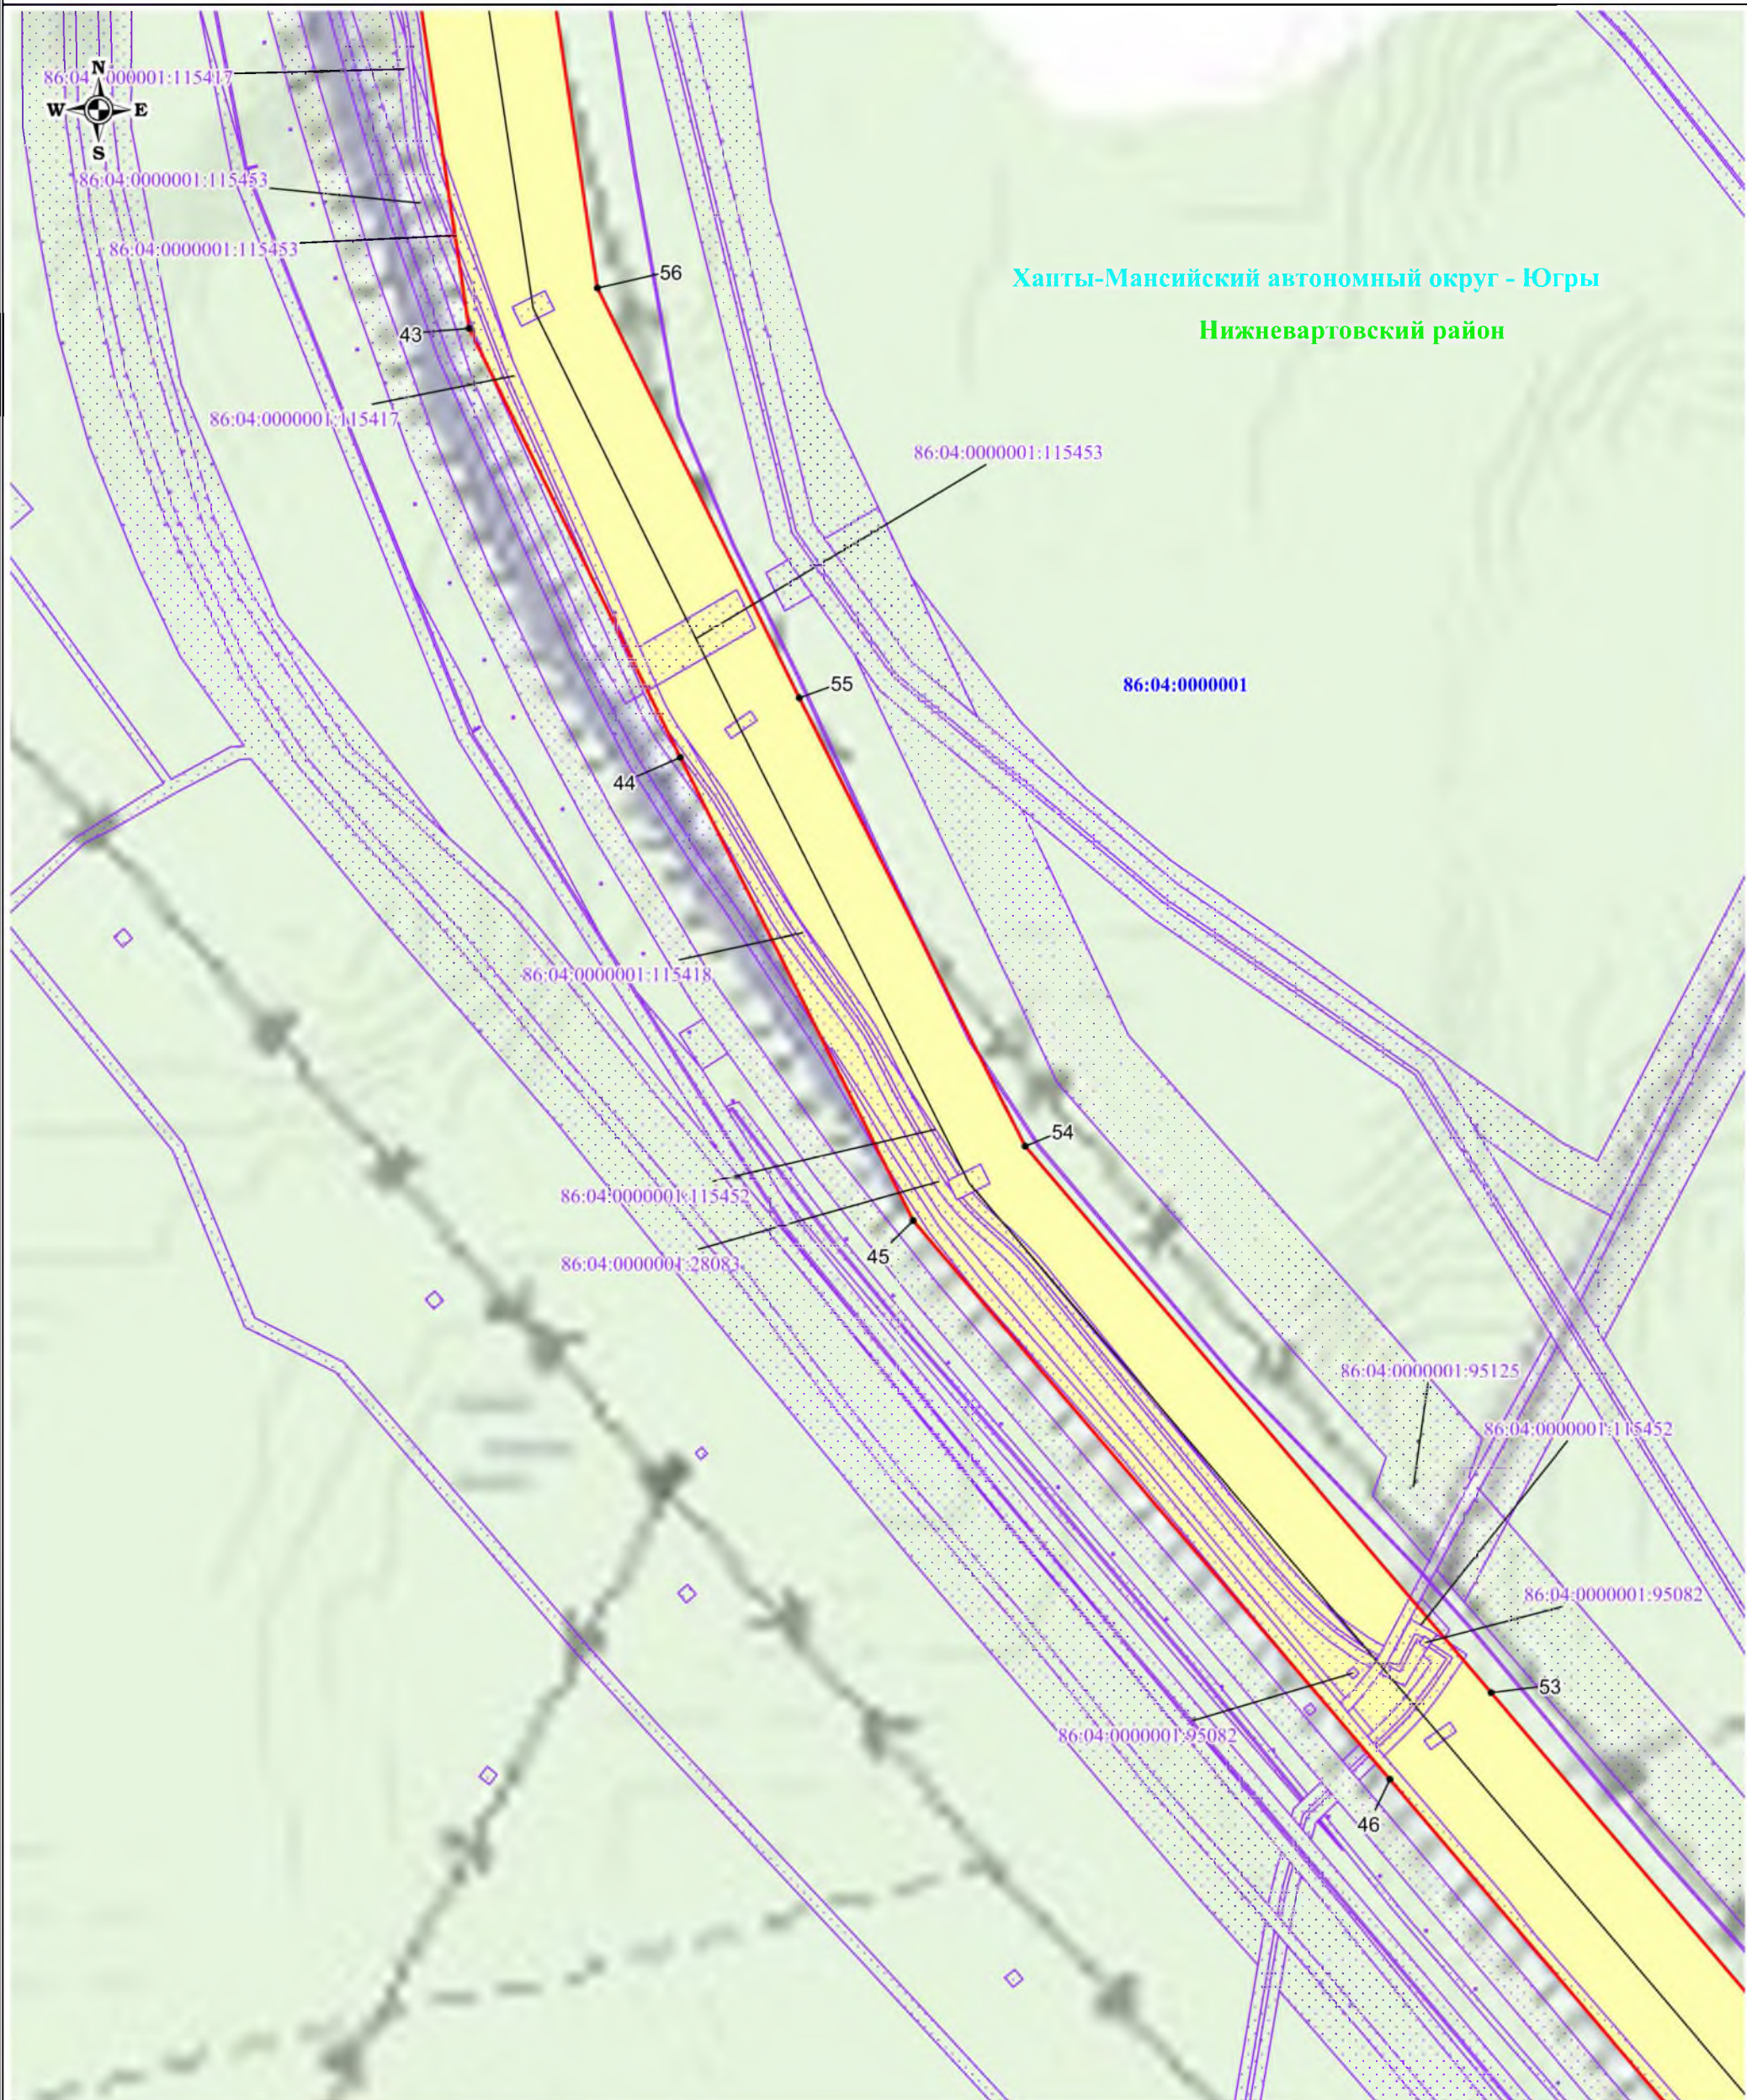


Условные обозначения:

- | | |
|--|--|
| | - граница публичного сервитута |
| | - граница кадастрового квартала |
| | - граница земельного участка |
| | - граница муниципального образования, населенного пункта |
| | - обозначение муниципального образования |
| | - обозначение субъекта |
| | - характерная точка границы публичного сервитута |

Масштаб: 1:3000

Выноска №18

Схема расположения публичного сервитута

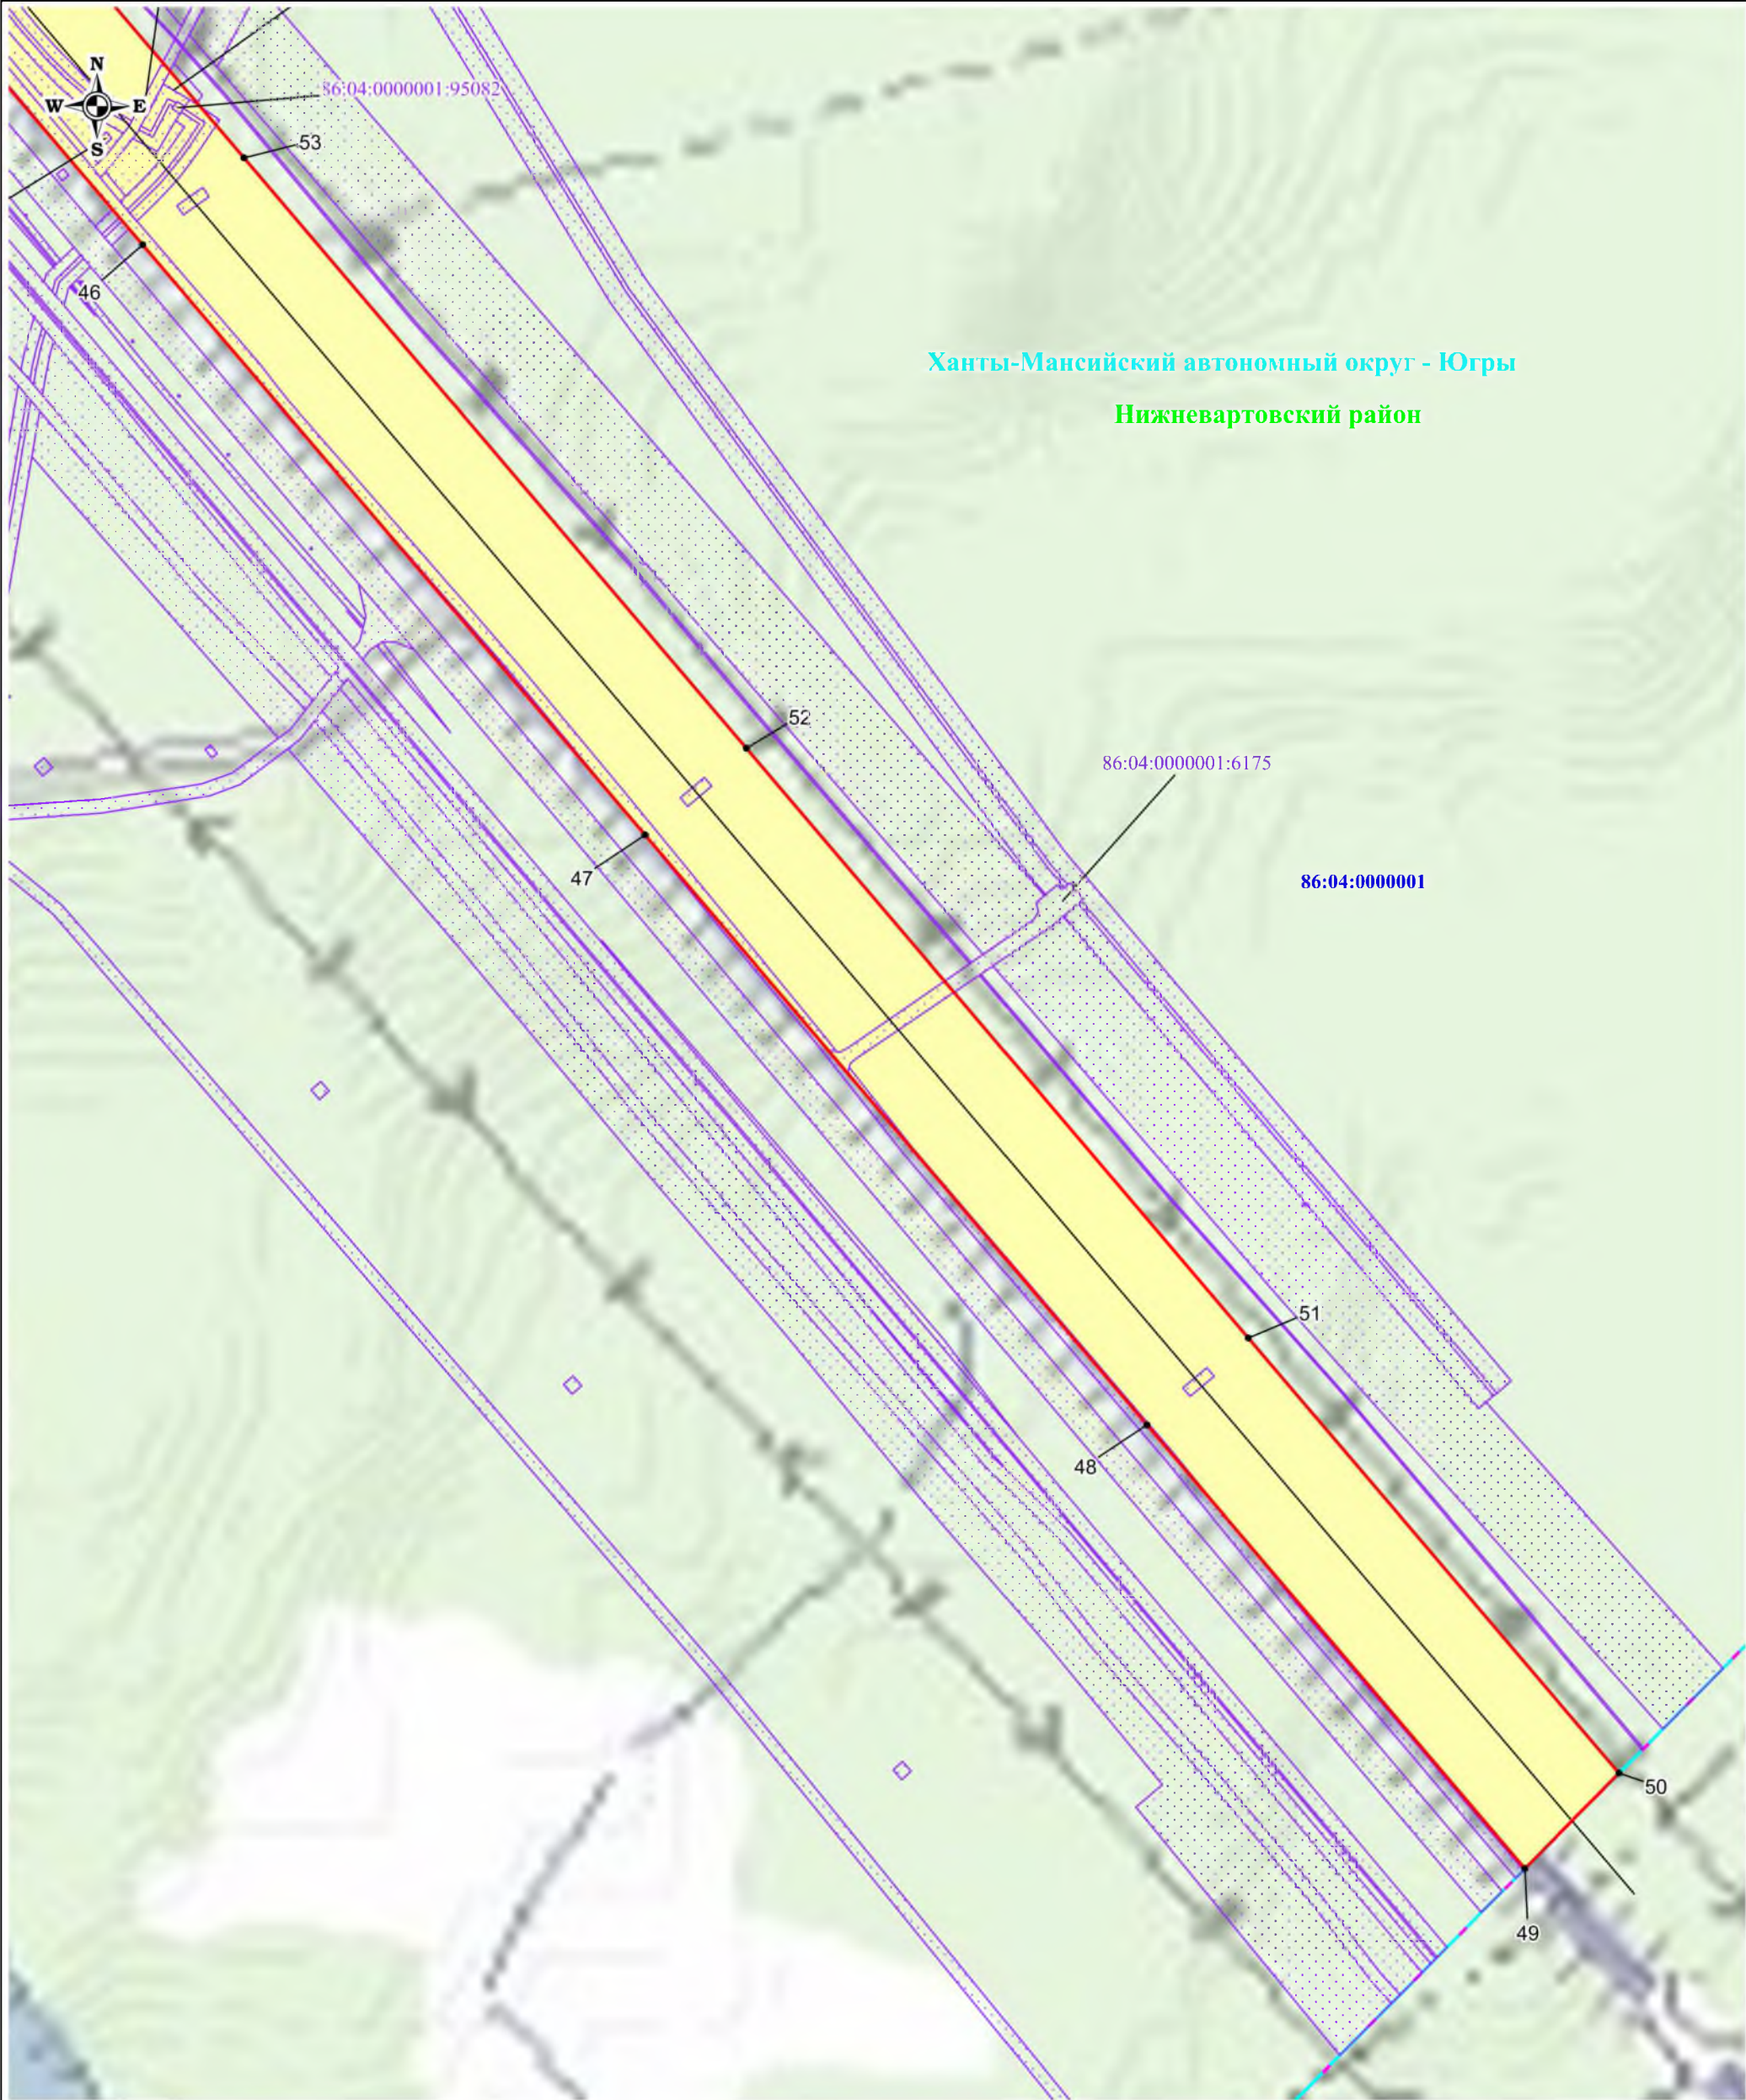

Условные обозначения:

- граница публичного сервитута
- граница кадастрового квартала
- граница земельного участка
- граница муниципального образования, населенного пункта
- обозначение муниципального образования
- обозначение субъекта
- характерная точка границы публичного сервитута

Масштаб: 1:3000

Выноска №19