

Утверждено:

Приказом Минэнерго России
от « » _____ 20 _____ г. № _____ »

Согласовано:

Администрацией городского поселения
Излучинск Нижневартовского района Ханты-
Мансийского автономного округа — Югры
Письмом №99 от 24.06.2026 г.

**РОССИЙСКАЯ ФЕДЕРАЦИЯ
ООО «ВОЛЖСКИЕ ЗЕМЛИ»**

Свидетельство № СРО-И-008-30112009-00131

**Документация по планировке территории
(проект планировки территории, содержащий проект межевания территории)**

для размещения объекта (Заказчик: АО «Транснефть – Сибирь»):

**«Магистральный нефтепровод "Самотлор-Александровское". Ду 1000.
Резервная нитка. Замена трубы на участке 42-47 км. ППМТ р. Вах 42
км (пойма), Озеро 44 км (пойма/русло), Озеро 46 км (пойма/русло), пр.
Савкина 47 км (пойма). Нижневартовское УМН. Реконструкция»**

Тюменская область, Нижневартовский район Ханты-Мансийский
автономный округ — Югра

Том 8

**Проект межевания территории.
Материалы по обоснованию проекта межевания территории.
Графическая часть**

Директор ООО «Волжские Земли»



Д.Ю. Яндулов

САМАРА
2026 г.

Состав документации по планировке территории

Основная часть проекта планировки территории

Том 1. Основная часть проекта планировки территории. Положение о размещении объектов трубопроводного транспорта

1. Сведения о размещении объекта на территории

Приложение: Перечень координат характерных точек границ зон планируемого размещения линейных объектов

Приложение: Перечень координат характерных точек границ зон планируемого размещения линейных объектов, подлежащих реконструкции в связи с изменением их местоположения

Том 2. Основная часть проекта планировки территории. Графическая часть

№ п/п	Наименование	Лист	Масштаб
1.	Чертеж красных линий	Не требуется. ч. 11 ст. 1 Градостроительного кодекса РФ.	
2.	Приложение: Перечень координат характерных точек красных линий		
3.	Чертеж границ зон планируемого размещения линейного объекта	ППТ - 1	1:2 000
4.	Приложение: Каталог координат характерных точек границы зоны планируемого размещения временных зданий и сооружений	ТЧ	б/м
5.	Чертеж границ зон планируемого размещения линейных объектов, подлежащих реконструкции в связи с изменением их местоположения	Чертеж не разрабатывался в связи с тем, что объекты, подлежащие реконструкции в связи с изменением их местоположения, в границах зон планируемого размещения объекта отсутствуют	

Материалы по обоснованию проекта планировки территории

Том 3. Материалы по обоснованию проекта планировки территории.

Пояснительная записка

1. Исходная разрешительная документация
2. Обоснование размещения проектируемого объекта
3. Предложения по внесению изменений и дополнений в документы территориального планирования и правила землепользования и застройки
4. Сведения о пересечениях проектируемого объекта с другими объектами капитального строительства
5. Состав материалов и результатов инженерных изысканий

Приложение 1: Каталог координат характерных точек границ охранных зон, подлежащих установлению, изменению в связи с размещением линейных объектов

Приложение 2: Каталог координат характерных точек границ охранных зон, подлежащих установлению, изменению в связи с размещением линейных объектов, подлежащих реконструкции в связи с изменением их местоположения

**Том 4. Материалы по обоснованию проекта планировки территории.
Графическая часть**

№ п/п	Наименование	Лист	Масштаб
1.	Схема расположения элементов планировочной структуры	ППТ-2	1:20 000
2.	Схема использования территории в период подготовки проекта планировки	ППТ-3	1:2 000
3.	Схема организации улично-дорожной сети и движения транспорта	Не требуется. п. 21 постановления Правительства РФ от 12 мая 2017 № 564	
4.	Схема вертикальной планировки территории, инженерной подготовки и инженерной защиты территории	Не требуется. Приказ Минстроя России от 25.04.2017 № 740/пр	
5.	Схема границ зон с особыми условиями использования территории, особо охраняемых природных территорий, лесничеств	ППТ-4	1:2 000
6.	Схема границ территорий объектов культурного наследия	Не разрабатывается в связи с тем, что на территории размещения объекта отсутствуют объекты культурного наследия, включенные в единый государственный реестр объектов культурного наследия народов Российской Федерации, выявленные объекты культурного наследия.	
7.	Схема границ территорий, подверженных риску возникновения чрезвычайных ситуаций природного и техногенного характера	ППТ-5	1:2 000
8.	Схема конструктивных и планировочных решений	ППТ-6	1:2 000
9.	Схема с отображением границ минимальных расстояний от оси проектируемого объекта	ППТ-7	1:20 000
10.	Приложение: Каталог координат характерных точек границы зоны минимальных расстояний	ТЧ	б/м

Проект межевания территории

Том 5. Основная часть проекта межевания территории. Текстовая часть

1. Перечень и сведения о площади образуемых земельных участков, а также земельных участков, на которых линейный объект может быть размещен на условиях сервитута, публичного сервитута

2. Перечень и сведения о площади образуемых земельных участков, которые будут отнесены к территориям общего пользования или имуществу общего пользования

3. Перечень и сведения о площади образуемых земельных участков, в том числе в отношении которых предполагаются резервирование и (или) изъятие для государственных или муниципальных нужд

4. Вид разрешенного использования образуемых земельных участков в соответствии с проектом планировки территории
5. Информация о правообладателях земельных участков
6. Категория земель
7. Адресные характеристики земельных участков
8. Площадь исходных земельных участков
9. Целевое назначение лесов, вид (виды) разрешенного использования лесного участка, количественные и качественные характеристики лесного участка, сведения о нахождении лесного участка в границах особо защитных участков лесов
10. Сведения о границах зон публичных сервитутов, подлежащих установлению, содержащие перечень координат характерных точек границ публичного сервитута в системе координат, используемой для ведения Единого государственного реестра недвижимости

Приложение 1: Перечень координат характерных точек границ территории, применительно к которой осуществляется подготовка проекта межевания

Приложение 2: Перечень координат характерных точек образуемых земельных участков и частей земельных участков по объекту, на которых линейный объект может быть размещен на условиях сервитута, публичного сервитута

Том 6. Основная часть проекта межевания территории. Графическая часть

№ п/п	Наименование	Лист	Масштаб
1.	Чертеж межевания территории	ПМТ-8	1:2 000

Том 7. Материалы по обоснованию проекта межевания. Пояснительная записка.


1. Обоснование определения местоположения границ образуемого земельного участка с учетом соблюдения требований к образуемым земельным участкам, в том числе требований к предельным (минимальным и (или) максимальным) размерам земельных участков
2. Обоснование способа образования земельного участка
3. Обоснование определения размеров образуемого земельного участка
4. Обоснование определения границ публичного сервитута, подлежащего установлению в соответствии с законодательством Российской Федерации

Том 8. Материалы по обоснованию проекта межевания территории. Графическая часть

№ п/п	Наименование	Лист	Масштаб
1.	Чертеж обоснования проекта межевания	ПМТ-9	1:2 000
2.	Чертеж границ лесничеств, лесопарков, участковых лесничеств, лесных кварталов, лесотаксационных выделов или частей лесотаксационных выделов	ПМТ-10	1:10 000


Содержание:


Чертеж обоснования проекта межевания территории.....	6-12
Чертеж границ лесничеств, лесопарков, участковых лесничеств, лесных кварталов, лесотаксационных выделов или частей лесотаксационных выделов.....	13-16

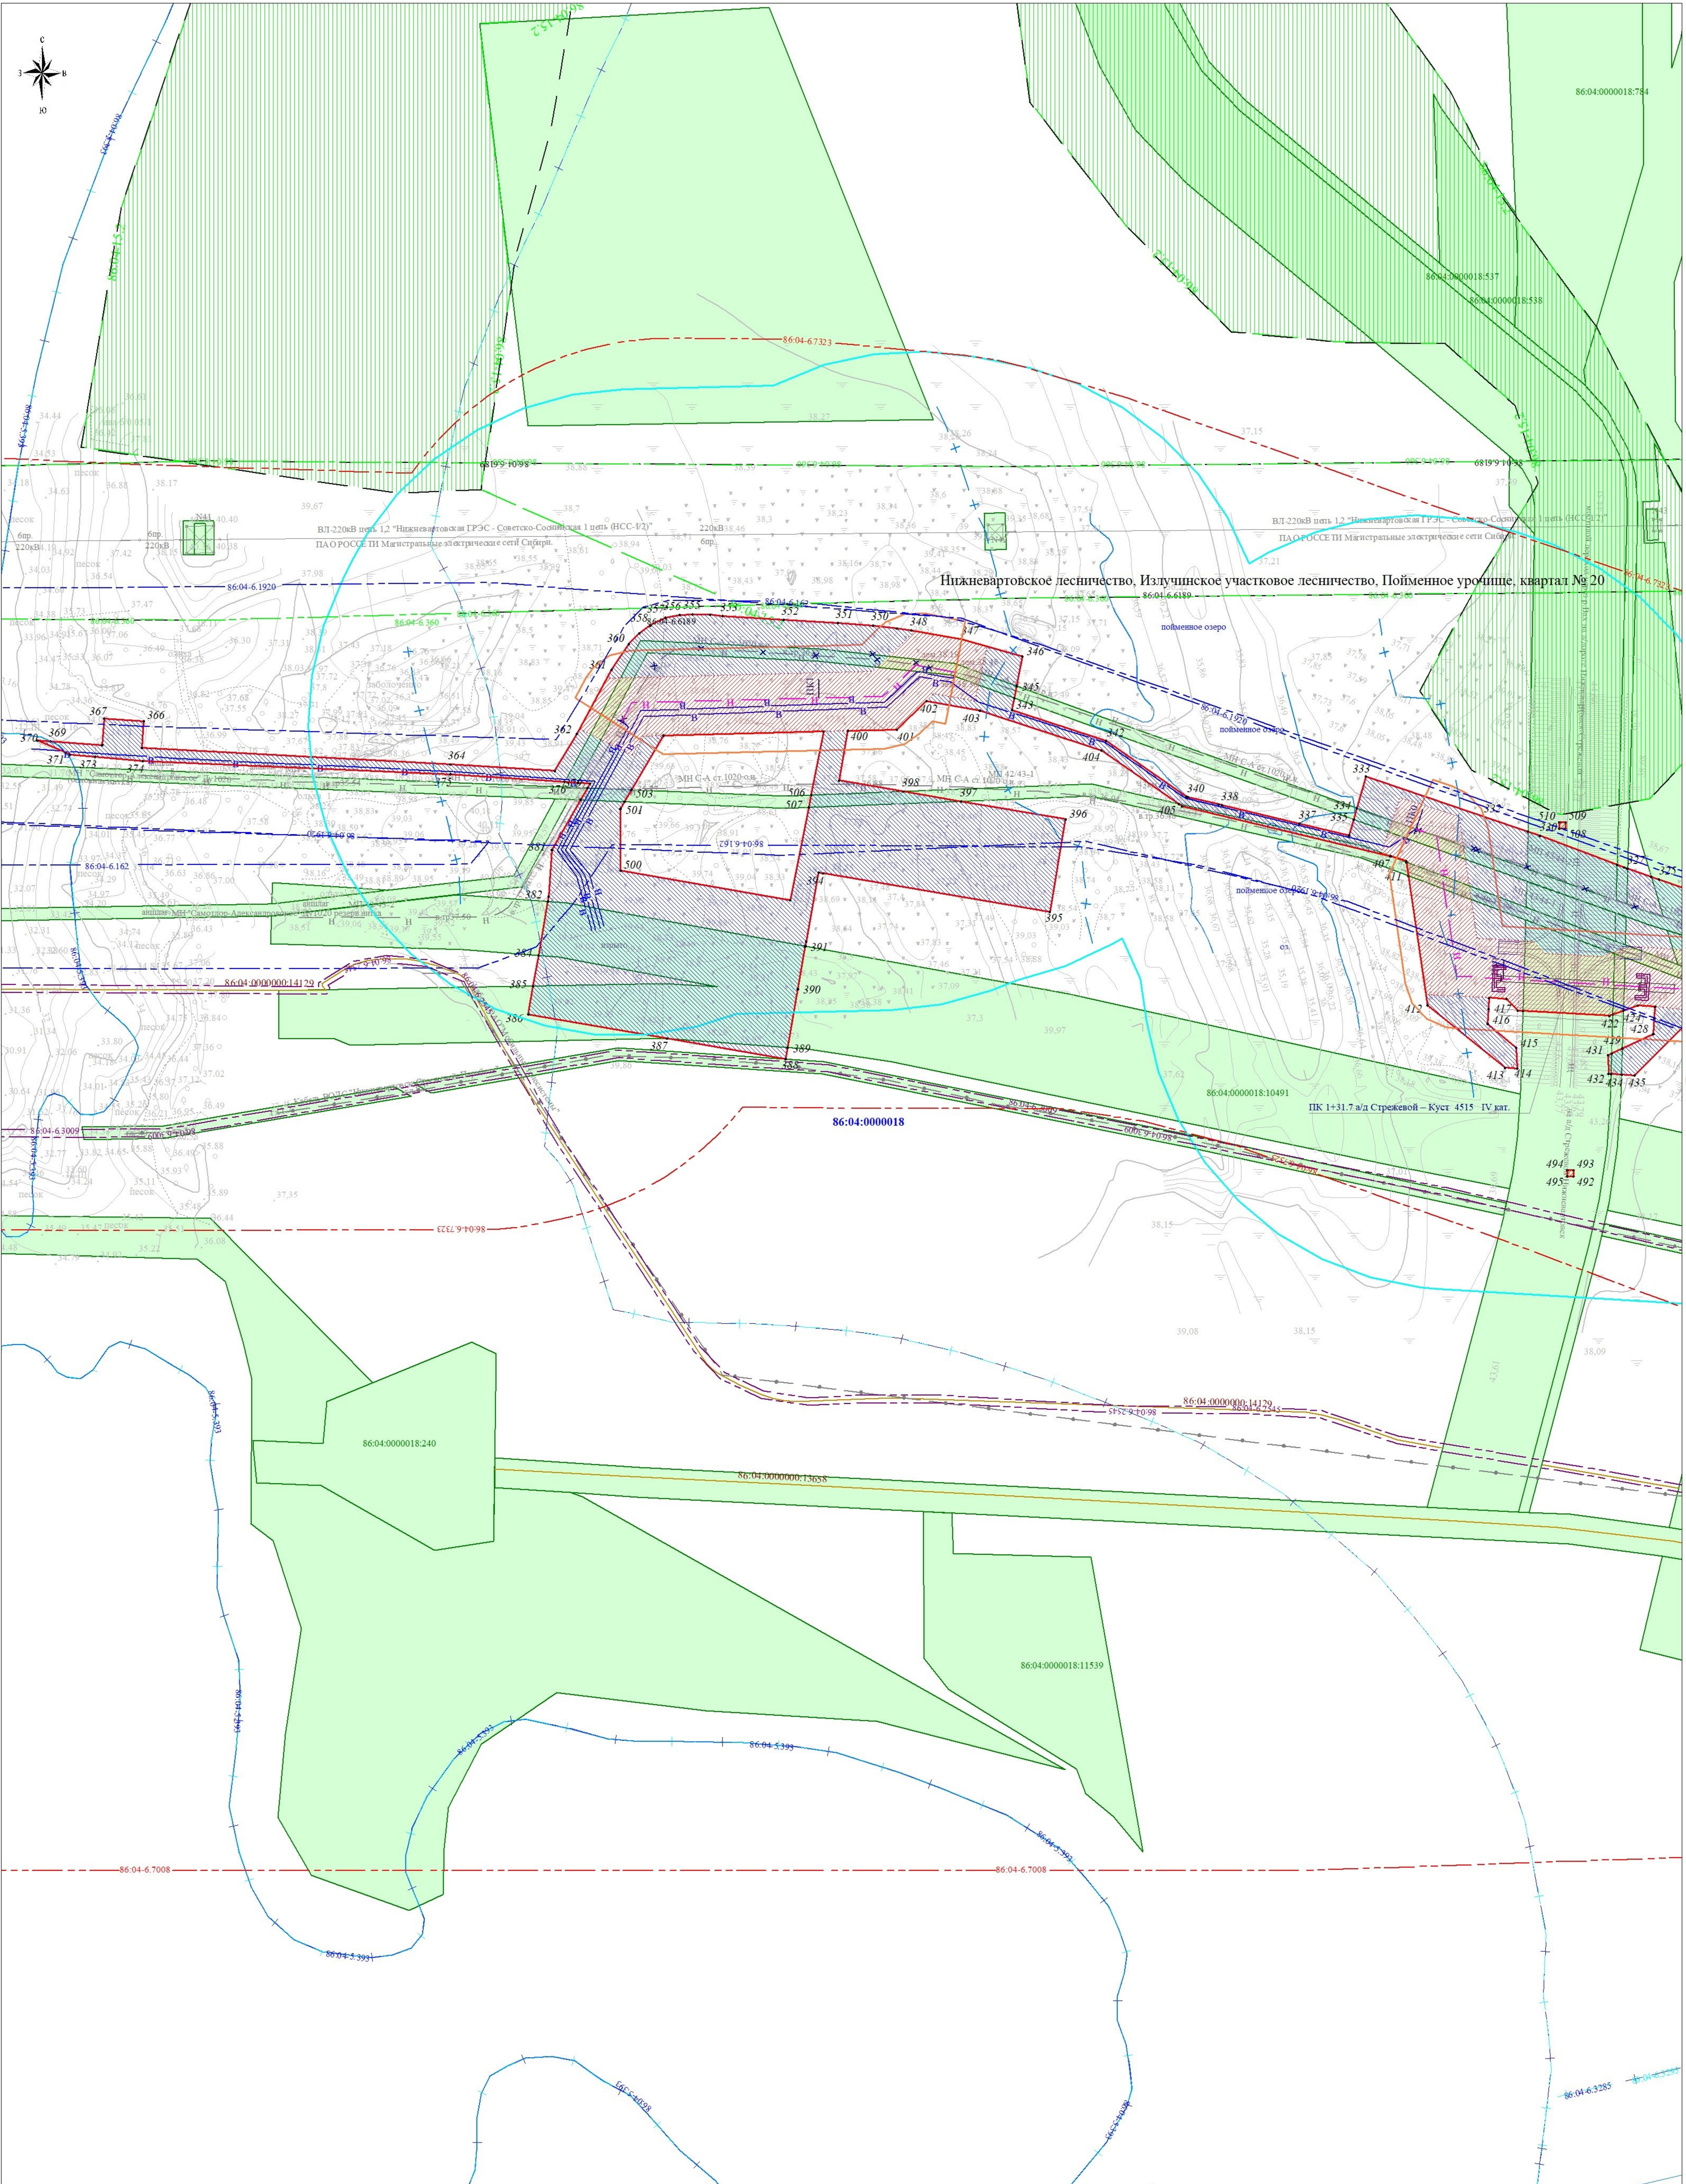

Линия сводки с листом 3


Директор	Яндулов Д.Ю.	Документация по планировке территории для размещения объекта: «Магистральный нефтепровод "Самотлор-Александровское". Ду 1000. Резервная нитка. Замена трубы на участке 42-47 км. ППМТ р. Вах 42 км (пойма), Озеро 44 км (пойма/русло), Озеро 46 км (пойма/русло), пр. Савкина 47 км (пойма), Нижневартовское УМН. Реконструкция»		
Исполнитель	Иванов А.С.			
		Ханты-Мансийский автономный округ - Югра, Нижневартовский район, городское поселение Излучинск		
		ЧЕРТЕЖ ОБОСНОВАНИЯ ПРОЕКТА МЕЖЕВАНИЯ (материалы по обоснованию) Масштаб 1:2000 (формат листа А2)	Стация	Лист
			ПМТ	2
			Листов	
			7	
			ООО "Волжские Земли" г. Самара 2026 г.	

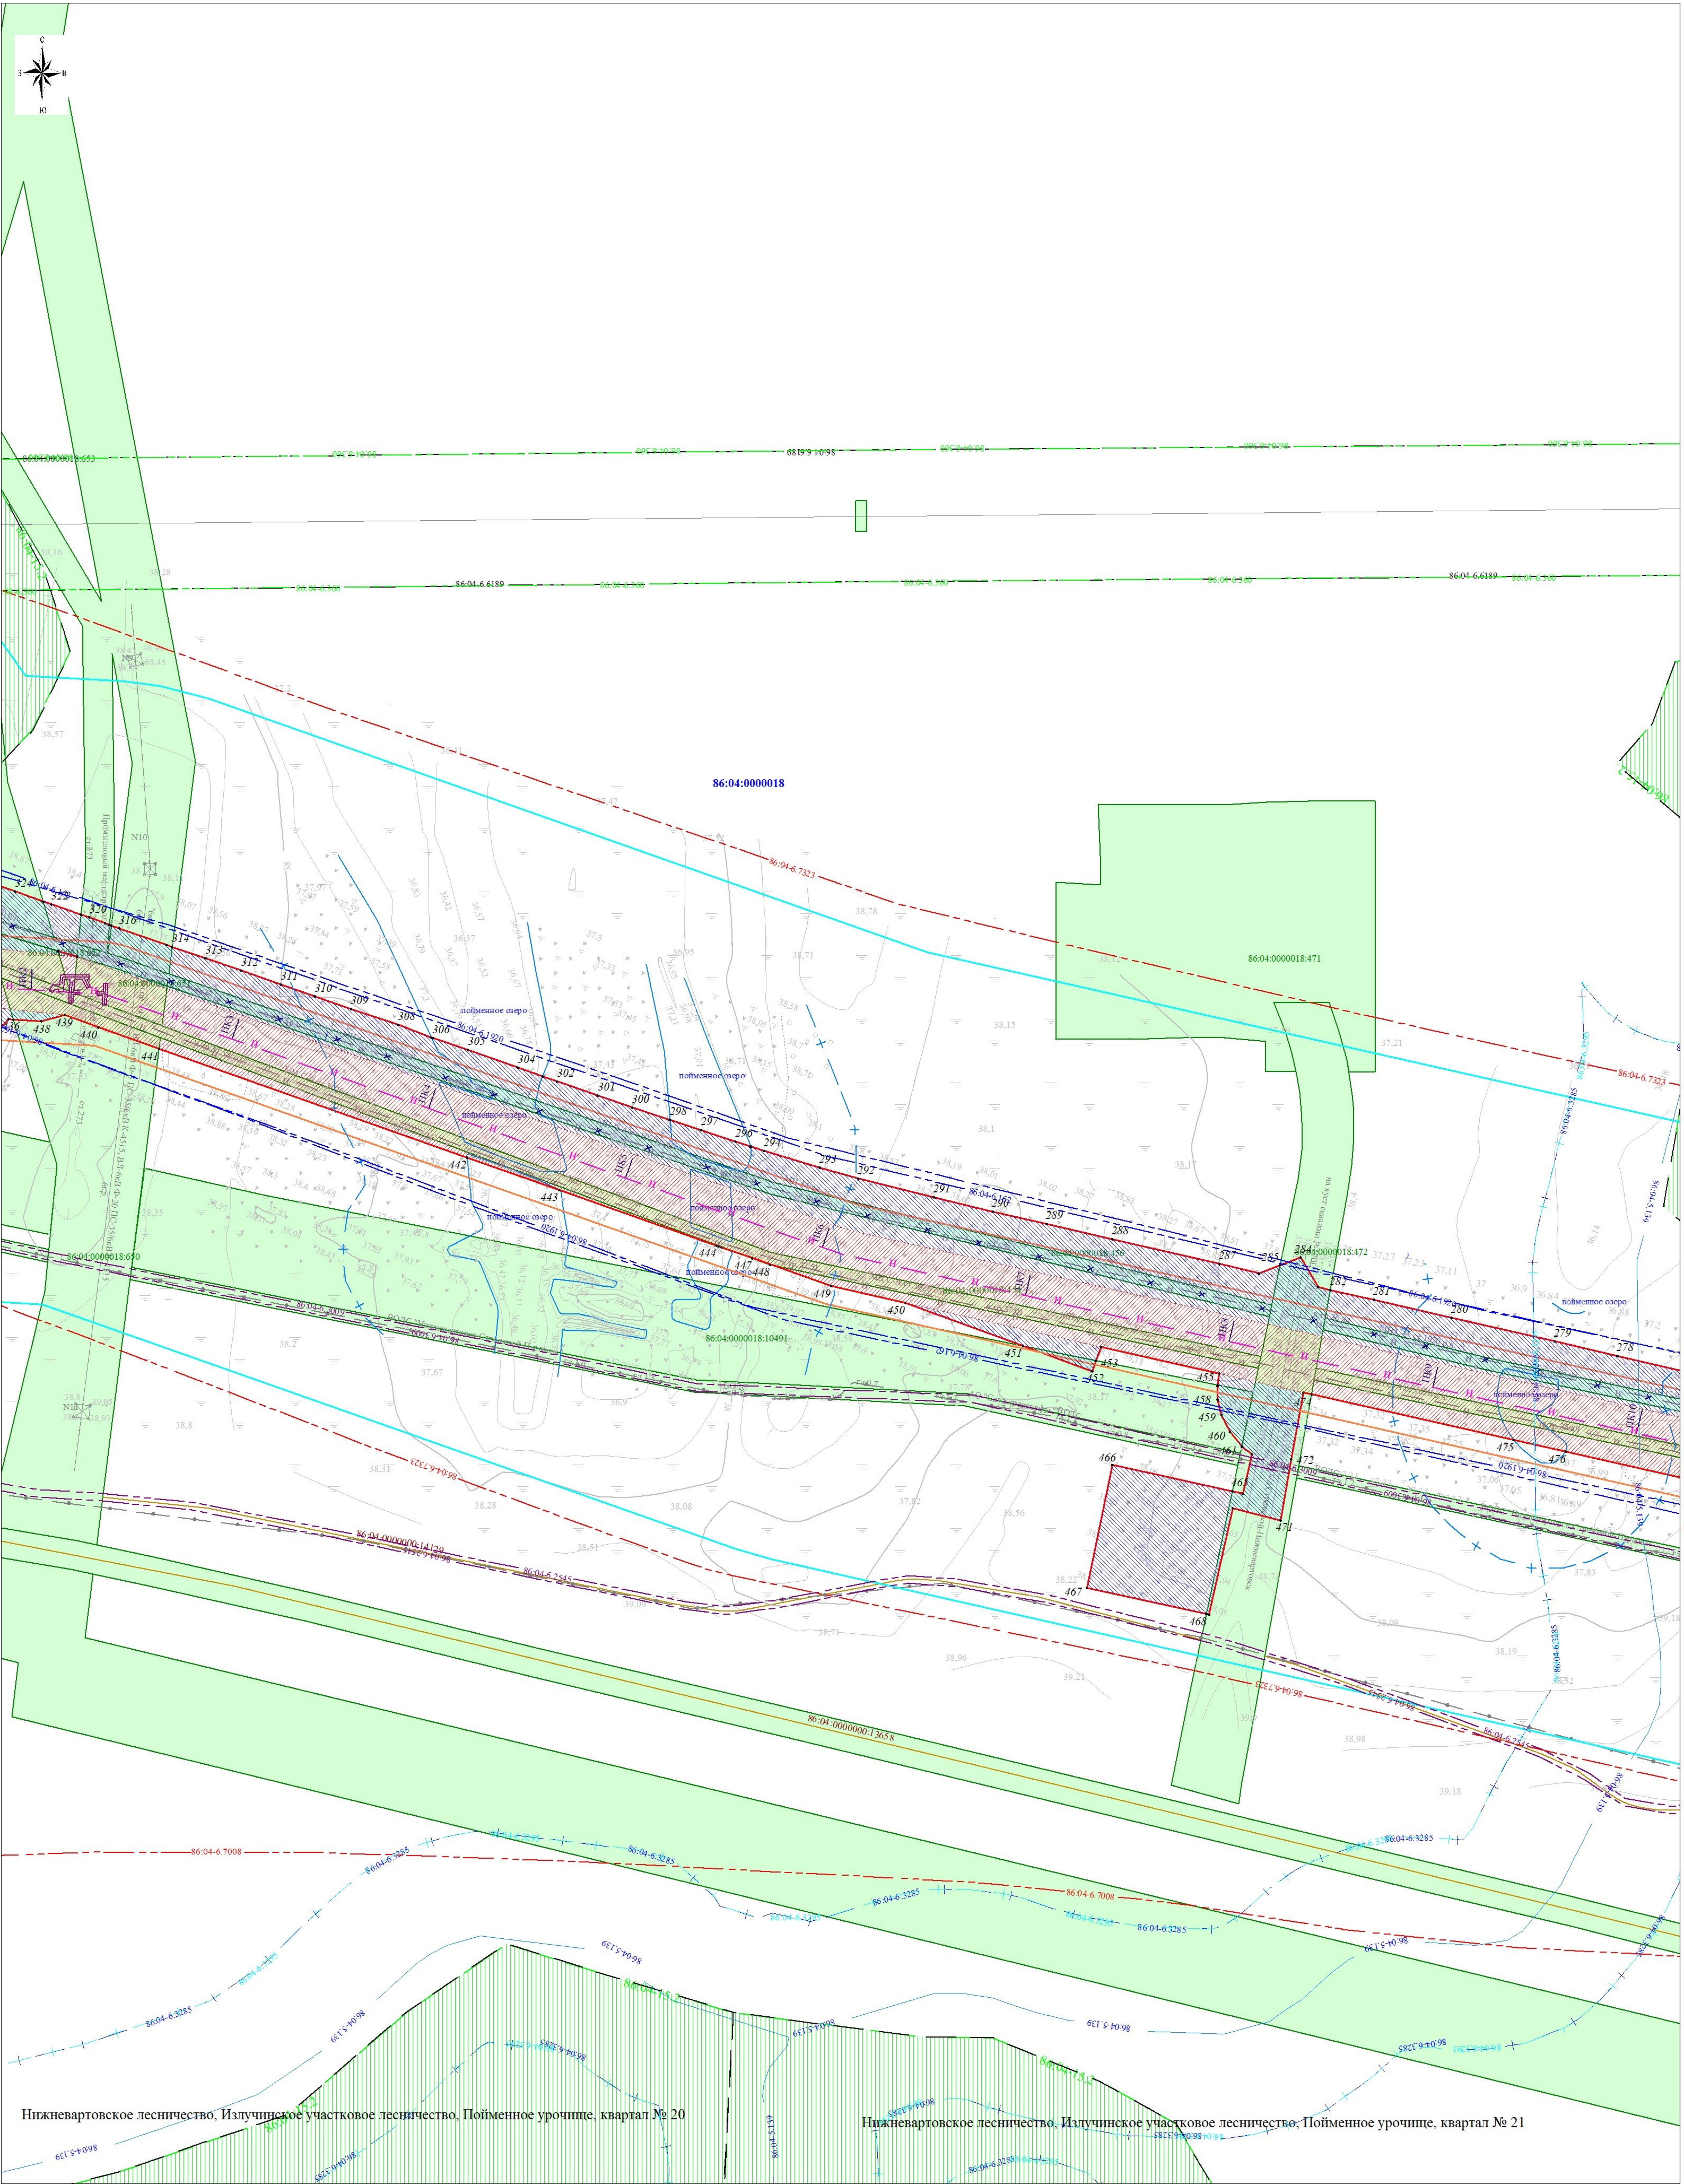

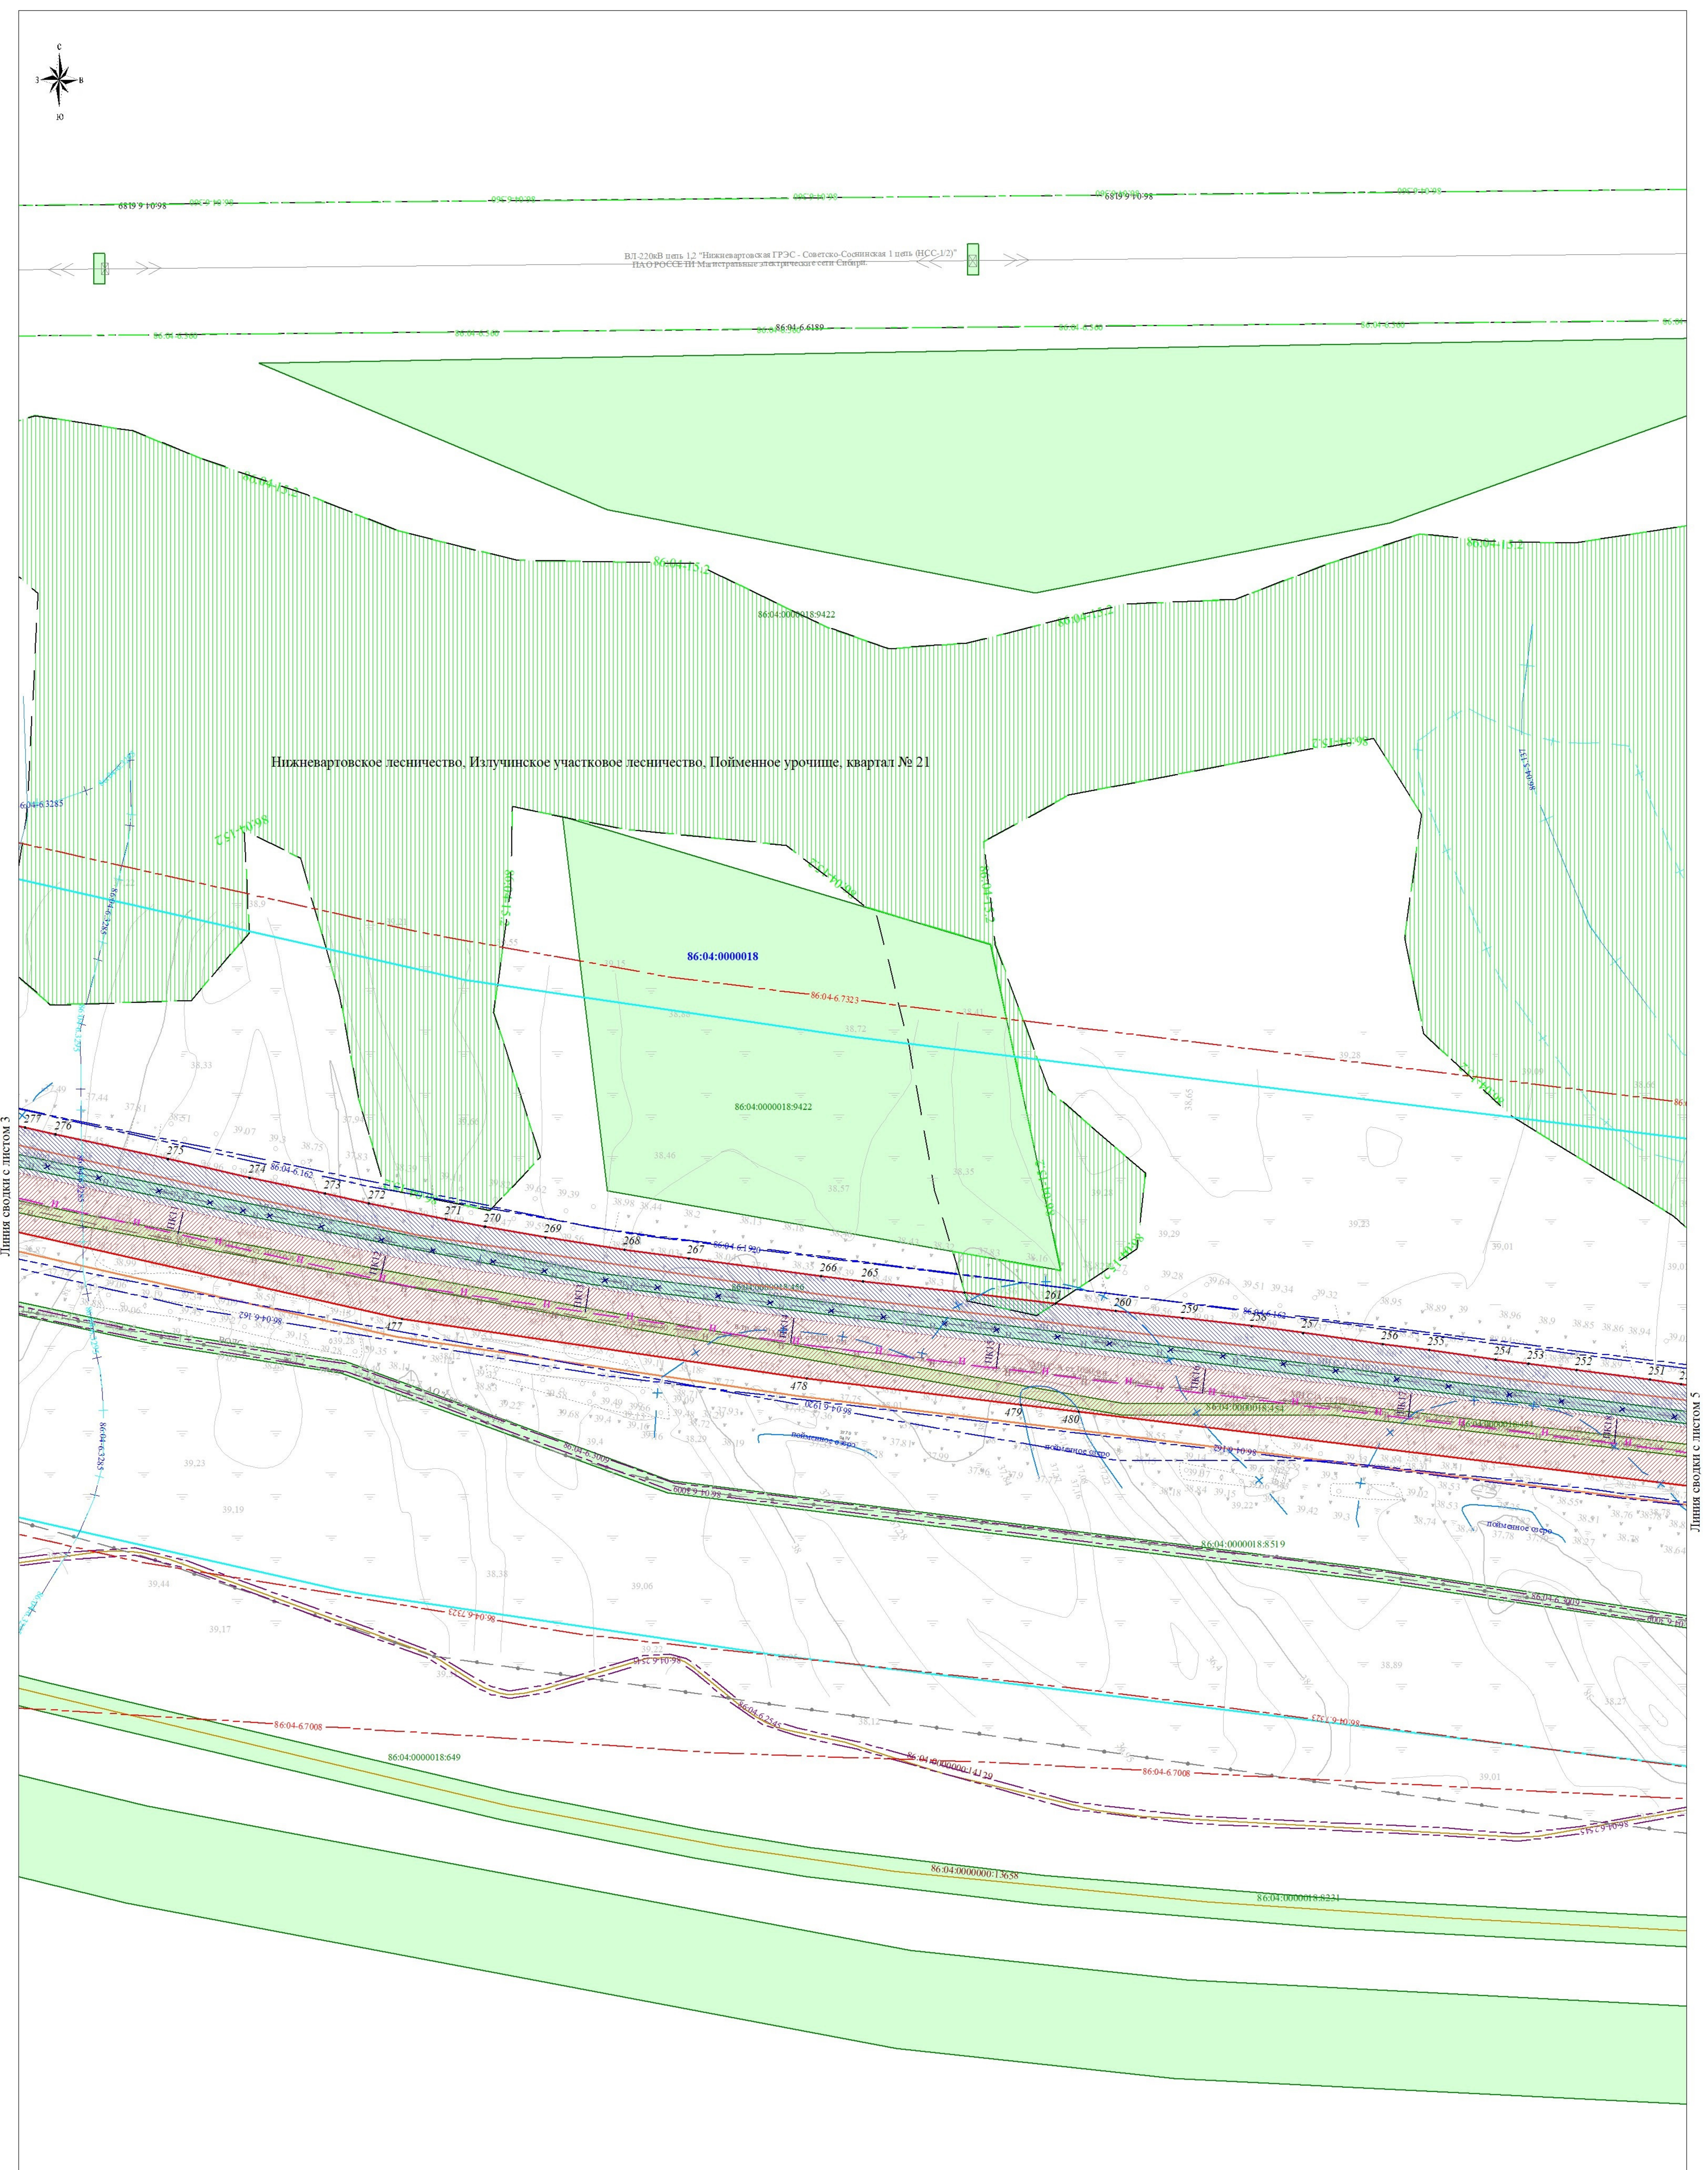

ПІНІЯ СВОДКИ С ЛИСТОМ 5


Директор	Яндулов Д.Ю.		Документация по планировке территории для размещения объекта: «Магистральный нефтепровод "Самотлов-Александровское". Ду 1000. Резервная нитка. Замена трубы на участке 42-47 км. ППМТ р. Вак 42 км (пойма), Озеро 44 км (пойма/русло), Озеро 46 км (пойма/русло), пр. Савкина 47 км (пойма). Нижневартовское УМН. Реконструкция»			
Исполнитель	Иванов А.С.		Ханты-Мансийский автономный округ - Югра, Нижневартовский район, городское поселение Излучинск			
			ЧЕРТЕЖ ОБОСНОВАНИЯ ПРОЕКТА МЕЖЕВАНИЯ (материалы по обоснованию) Масштаб 1:2000 (формат листа А2)			
			Стадия	Лист	Листов	
			ПМТ	4	7	
			ООО "Волжские Земли" г. Самара 2026 г.			

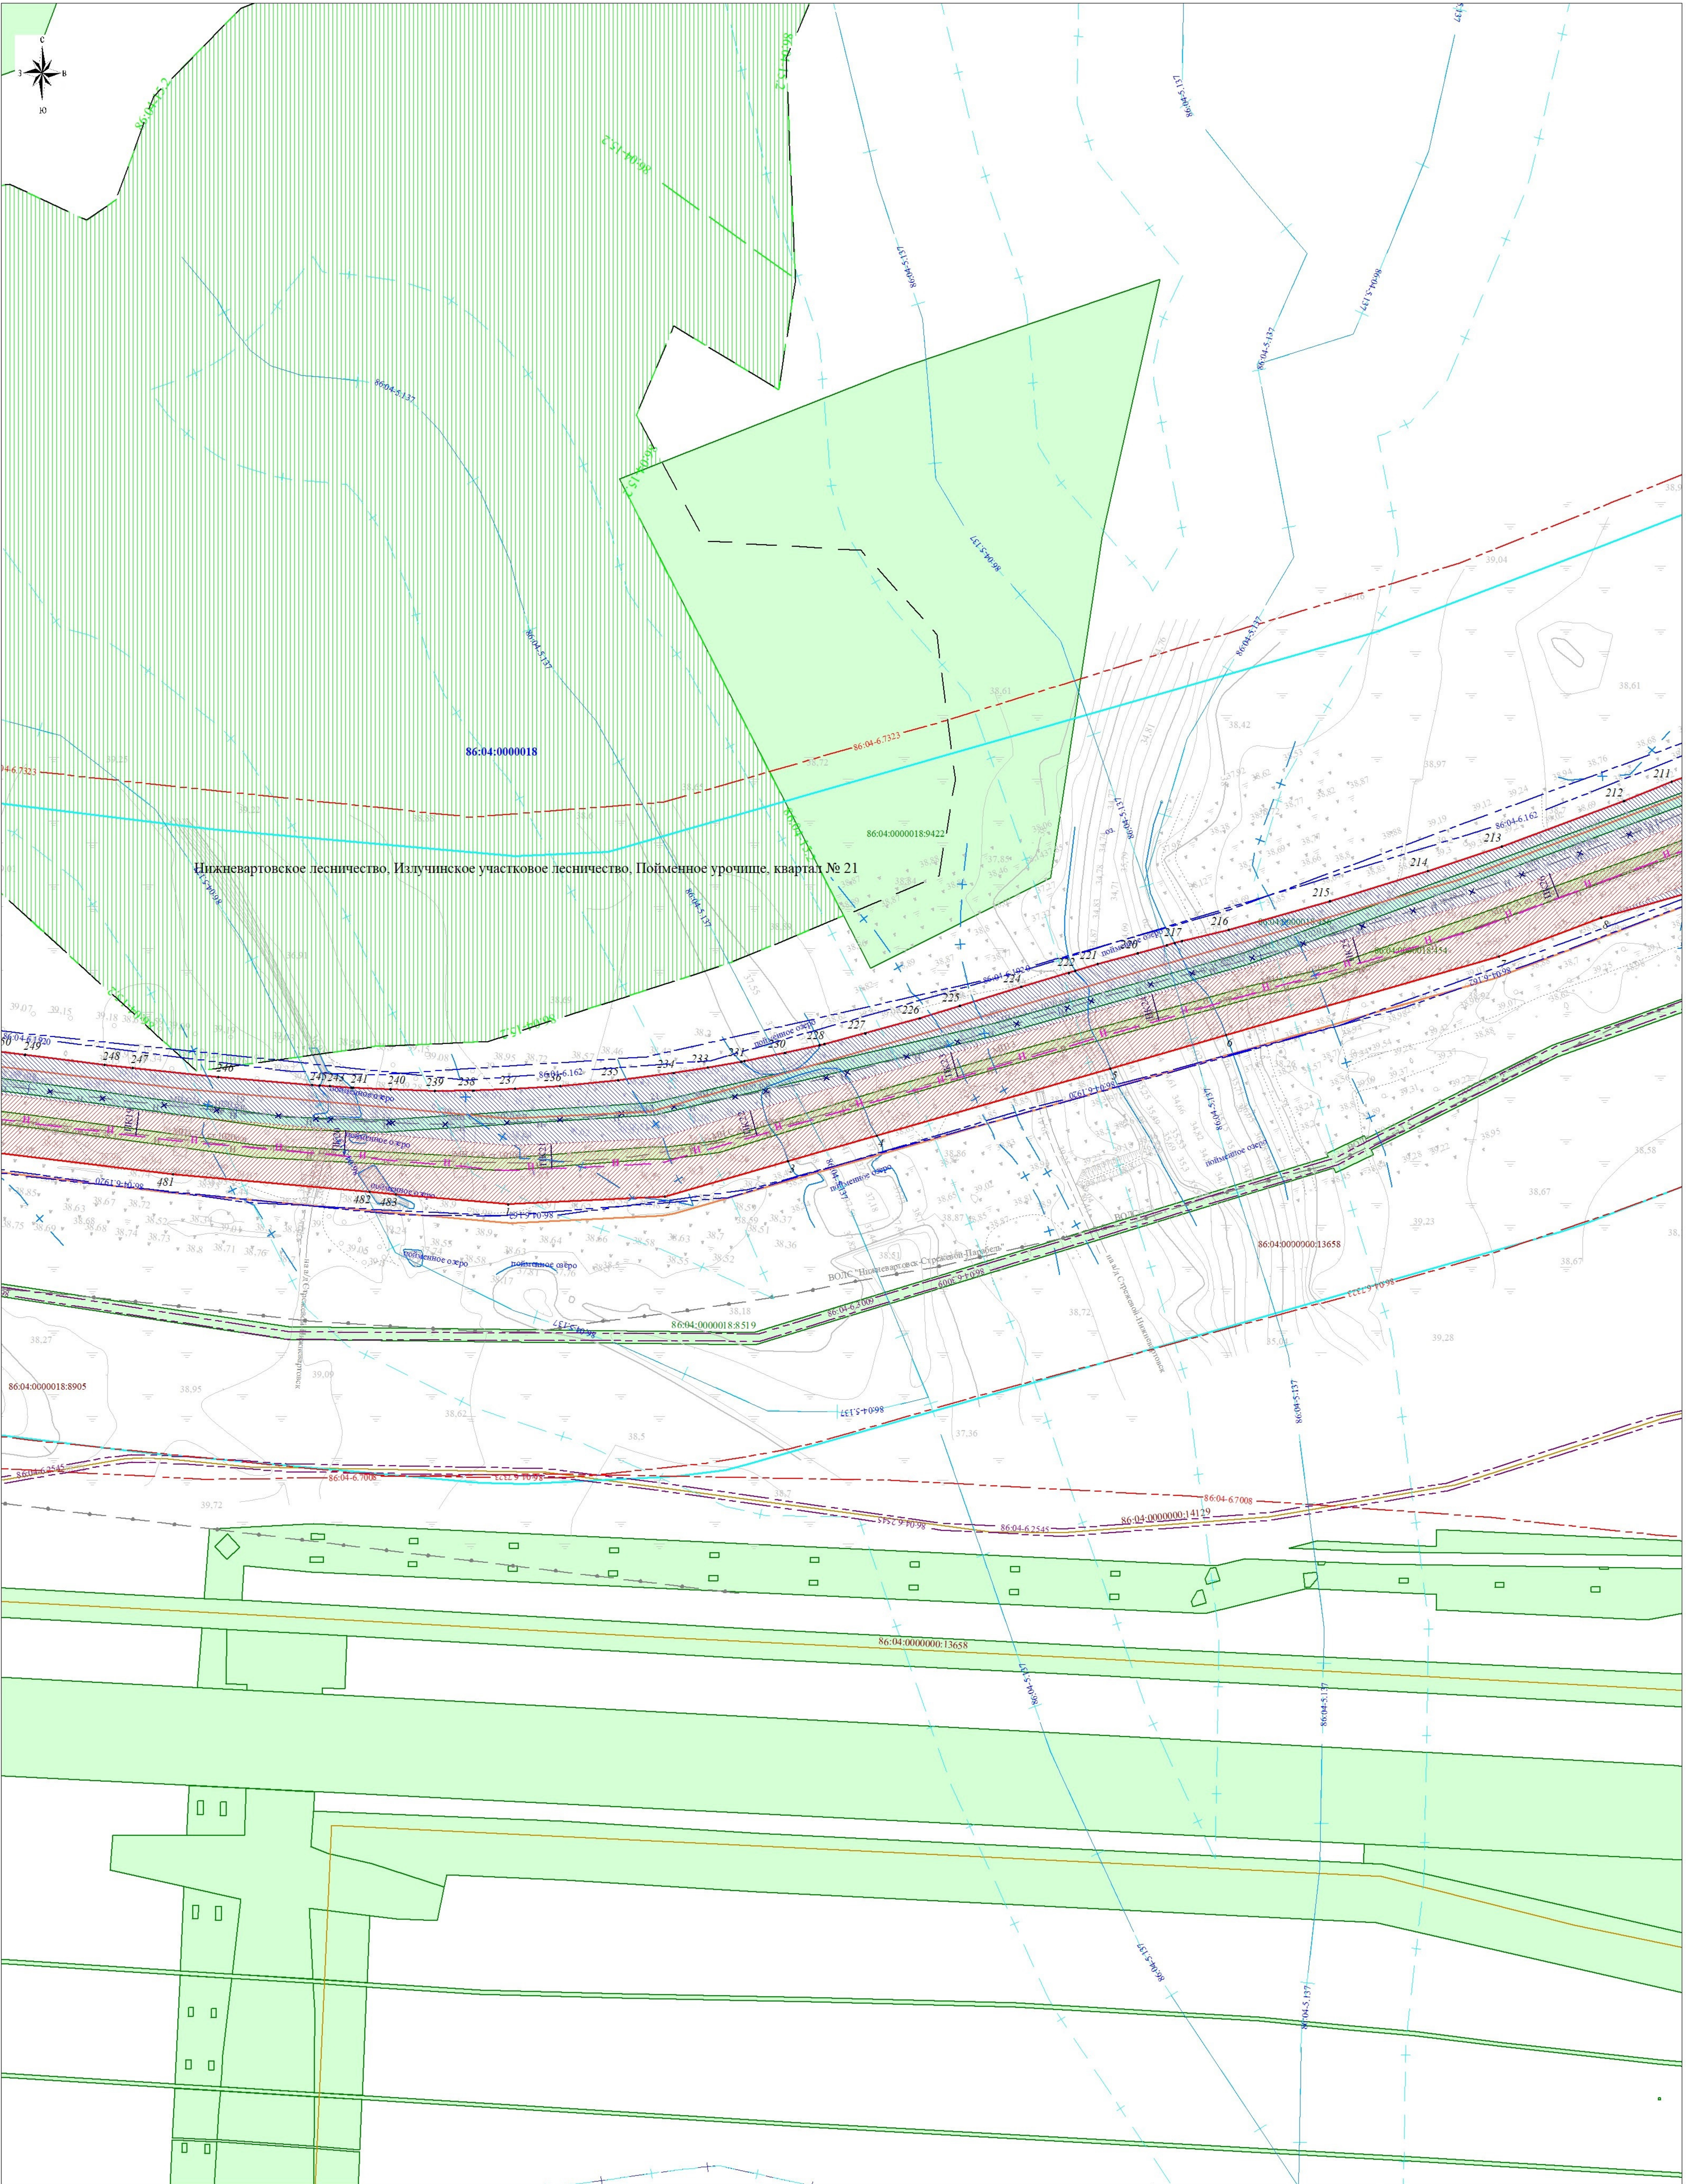

Линия сводки с листом 4

Линия сводки с листом 6

Директор	Яндулов Д.Ю.		Документация по планировке территории для размещения объекта: «Магистральный нефтепровод "Самотлор-Александровское". Ду 1000. Резервная нитка. Замена трубы на участке 42-47 км. ППМТ р. Вах 42 км (пойма), Озеро 44 км (пойма/русло), Озеро 46 км (пойма/русло), пр. Савкина 47 км (пойма), Нижневартовское УМН. Реконструкция»			
Исполнитель	Иванов А.С.					
			Ханты-Мансийский автономный округ - Югра, Нижневартовский район, городское поселение Излучинск			
			ЧЕРТЕЖ ОБОСНОВАНИЯ ПРОЕКТА МЕЖЕВАНИЯ (материалы по обоснованию) Масштаб 1:2000 (формат листа А2)	Стадия	Лист	Листов
				ПМТ	5	7
				ООО "Волжские Земли" г. Самара 2026 г.		

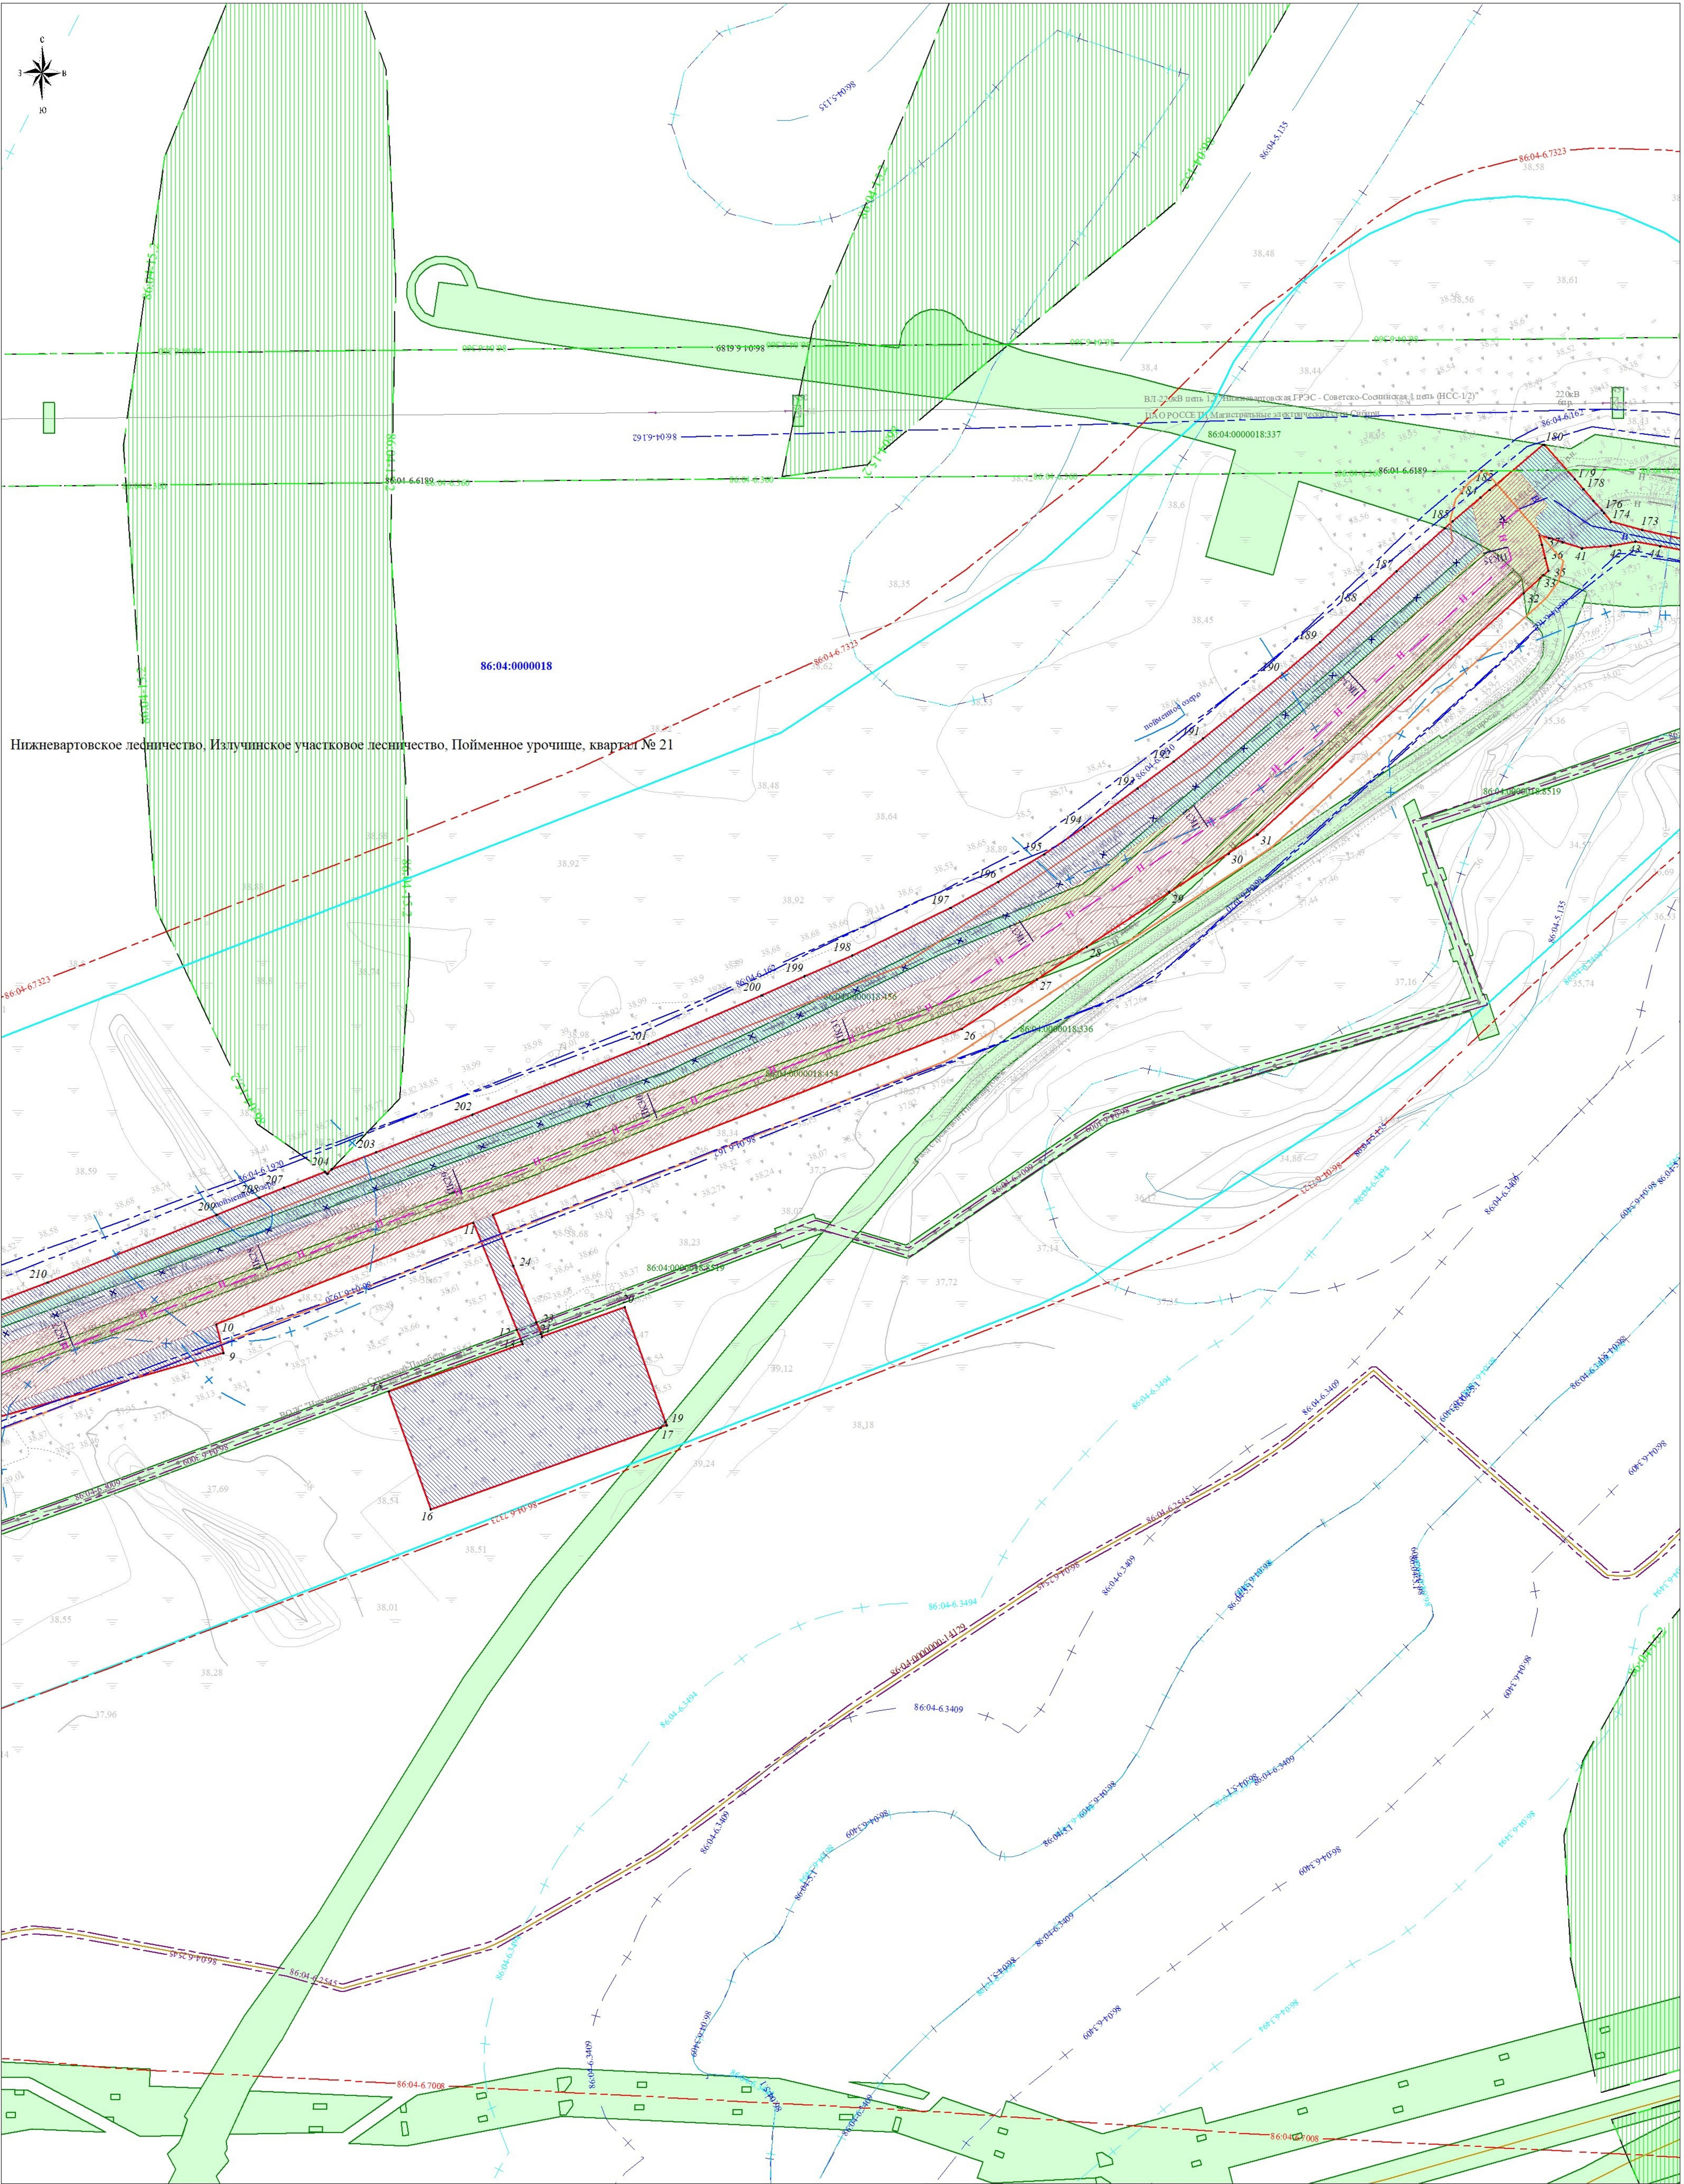


Нижневартовское лесничество, Излучинское участковое лесничество, Пойменное урочище, квартал № 21

Линия сводки с листом 5

Линия сводки с листом 7

Директор	Яндулов Д.Ю.	Документация по планировке территории для размещения объекта: «Магистральный нефтепровод "Самотлор-Александровское". Ду 1000. Резервная нитка. Замена трубы на участке 42-47 км. ППМТ р. Вах 42 км (пойма), Озеро 44 км (пойма/русло), Озеро 46 км (пойма/русло), пр. Савкина 47 км (пойма). Нижневартовское УМН. Реконструкция»		
Исполнитель	Иванов А.С.			
		Ханты-Мансийский автономный округ - Югра, Нижневартовский район, городское поселение Излучинск		
		ЧЕРТЕЖ ОБОСНОВАНИЯ ПРОЕКТА МЕЖЕВАНИЯ (материалы по обоснованию) Масштаб 1:2000 (формат листа А2)	Стация	Лист
			ПМТ	6
			Листов	
			7	
			ООО "Волжские Земли" г. Самара 2026 г.	

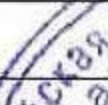


Ханты-Мансийский автономный округ - Югра, Нижневартовский район,
городское поселение Излучинск



Стадия	Лист	Листов
ПМТ	7	7

ООО "Волжские Земли"
г. Самара
2026 г.

Документация по планировке территории для размещения объекта:
«Магистральный нефтепровод "Самотлор-Александровское". Ду 1000. Резервная нитка. Замена трубы на участке 42-47 км. ШИМТ р. Вах 42 км (пойма),
Озеро 44 км (пойма/русло), Озеро 46 км (пойма/русло), пр. Савкина 47 км (пойма). Нижневартовское УМН. Реконструкция»


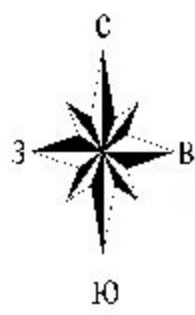


Нижневартовский территориальный отдел - лесничество,
Излучинское участковое лесничество, Излучинское урочище, Пойменное урочище
Строительство, реконструкция, эксплуатация линейных объектов
АО «Транснефть – Сибирь»
Магистральный нефтепровод "Самотлор-Александровское". Ду 1000. Резервная нитка. Замена трубы на участке 42-47 км. ППМТ р. Вах 42 км (пойма),
Озеро 44 км (пойма/русло), Озеро 46 км (пойма/русло), пр. Савкина 47 км (пойма). Нижневартовское УМН. Реконструкция
М 1 : 5 000
Общая площадь 2,6462 га

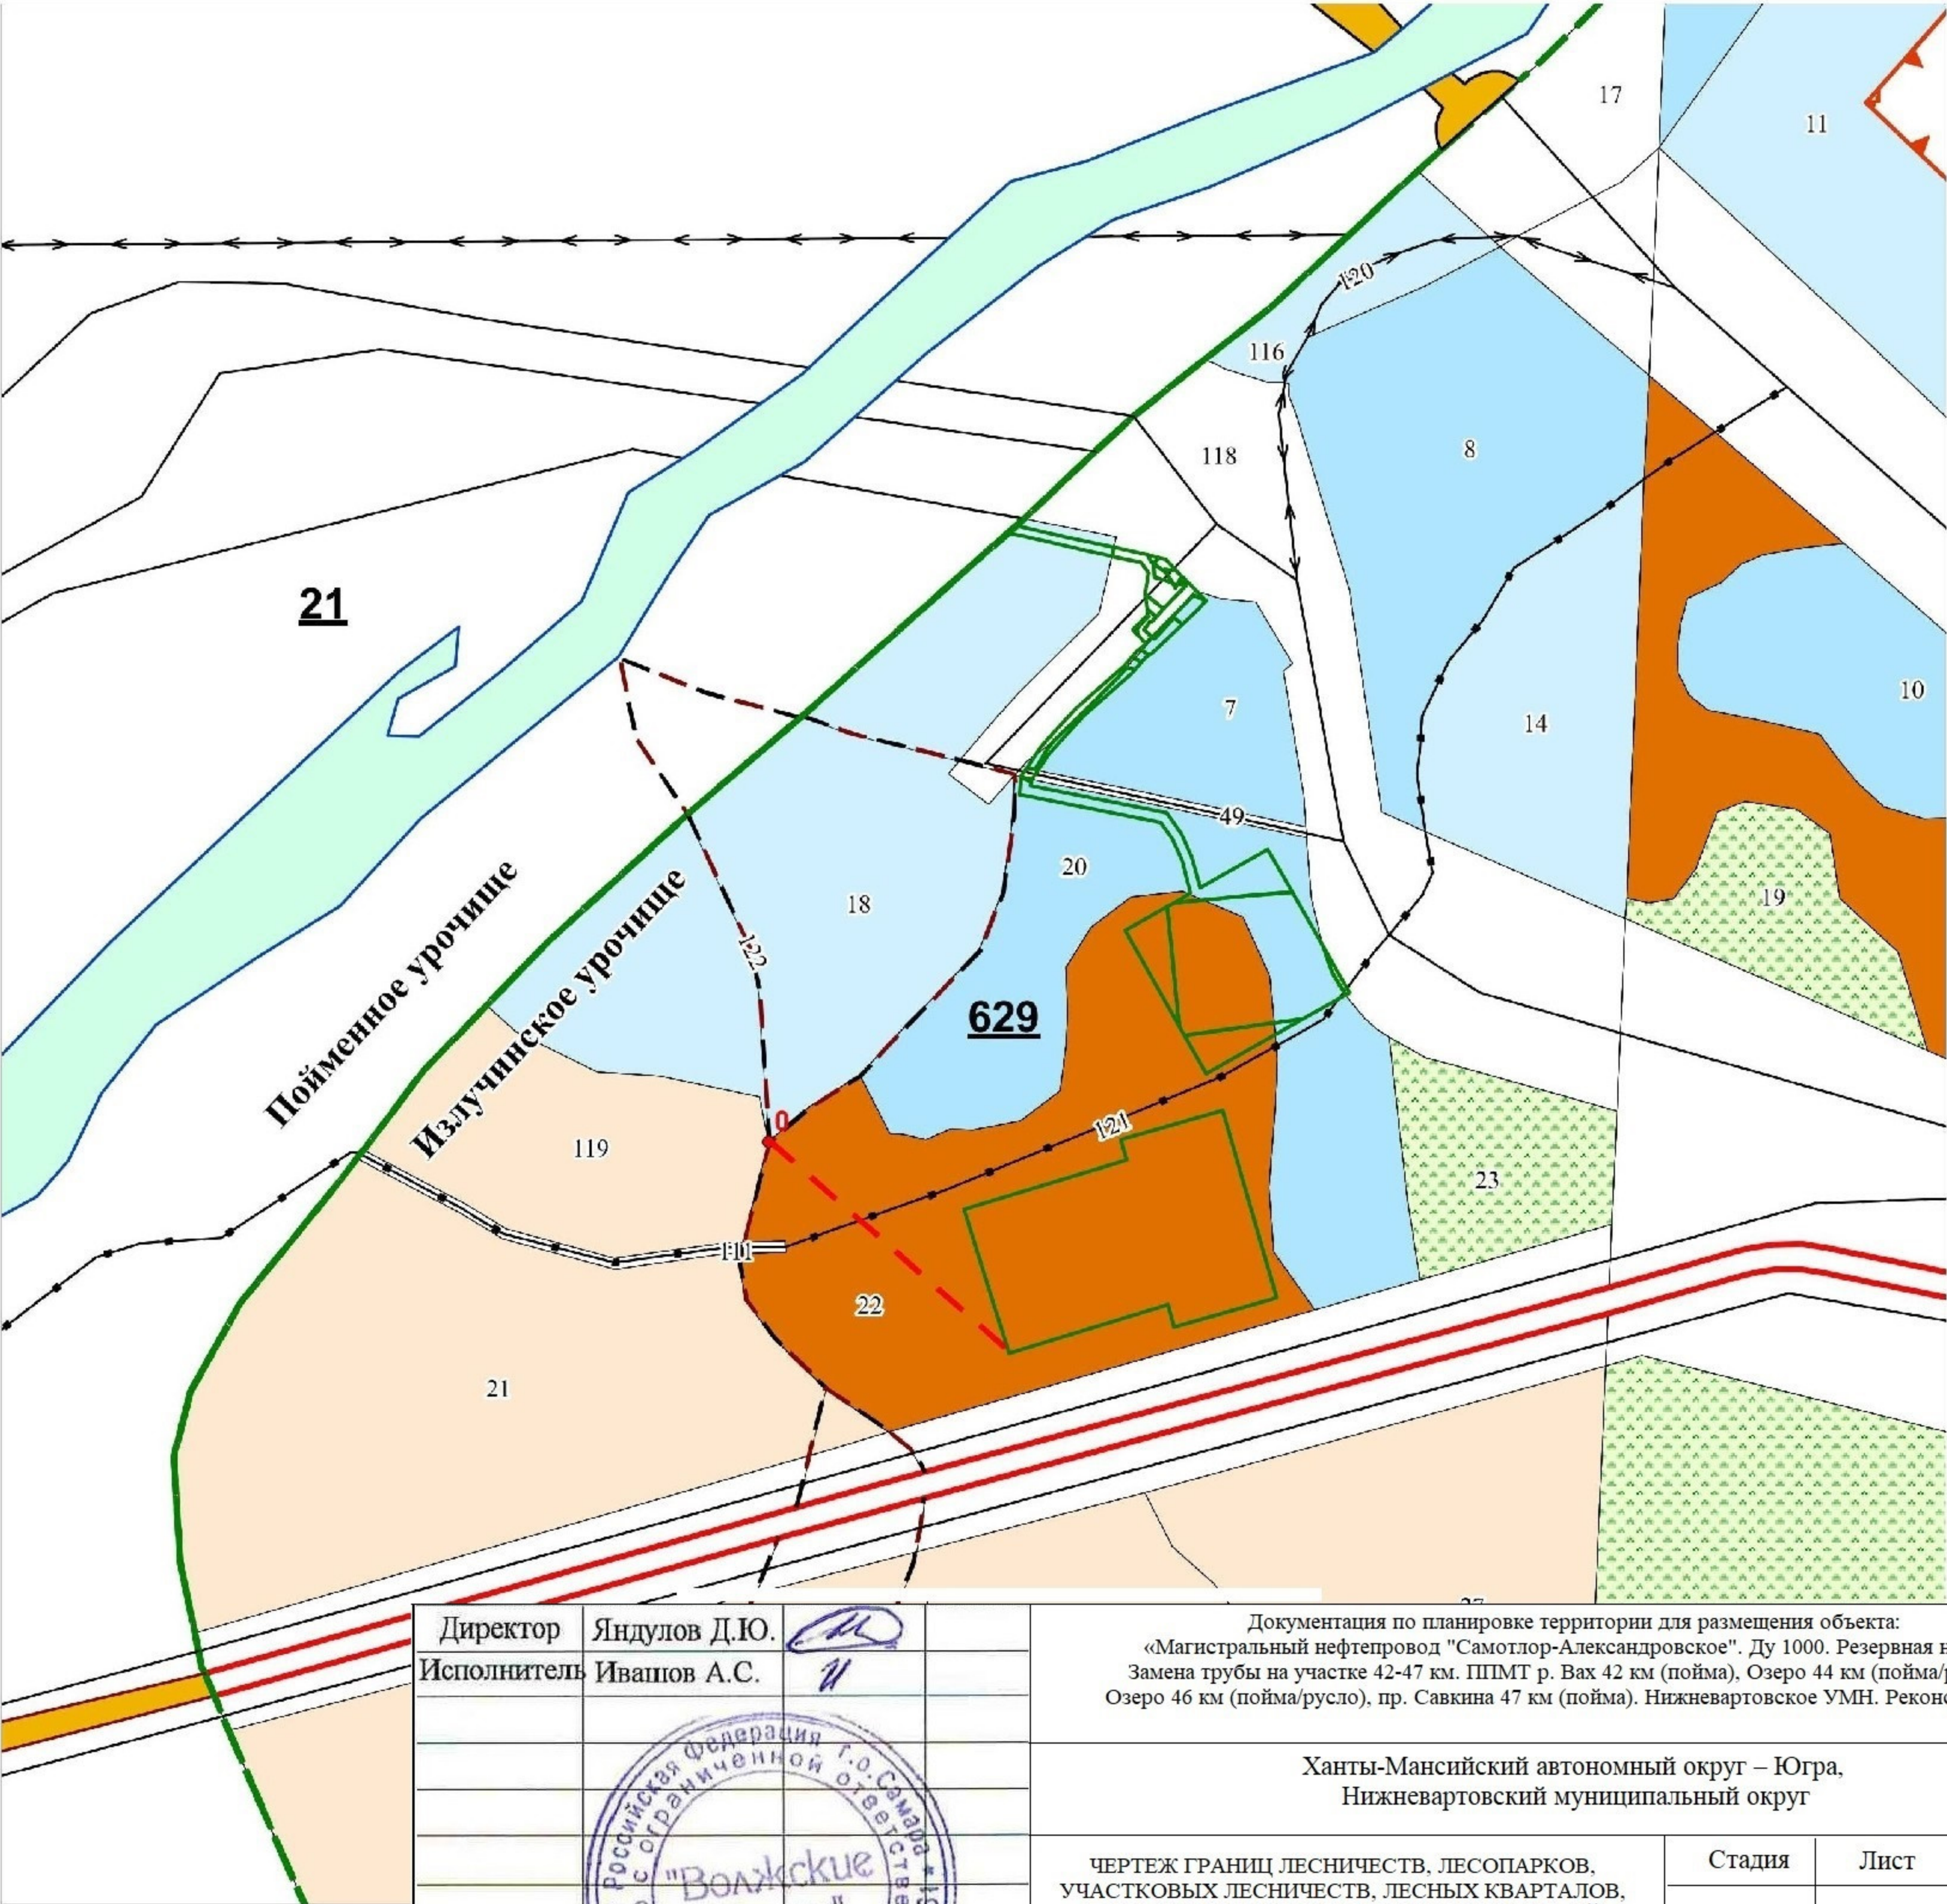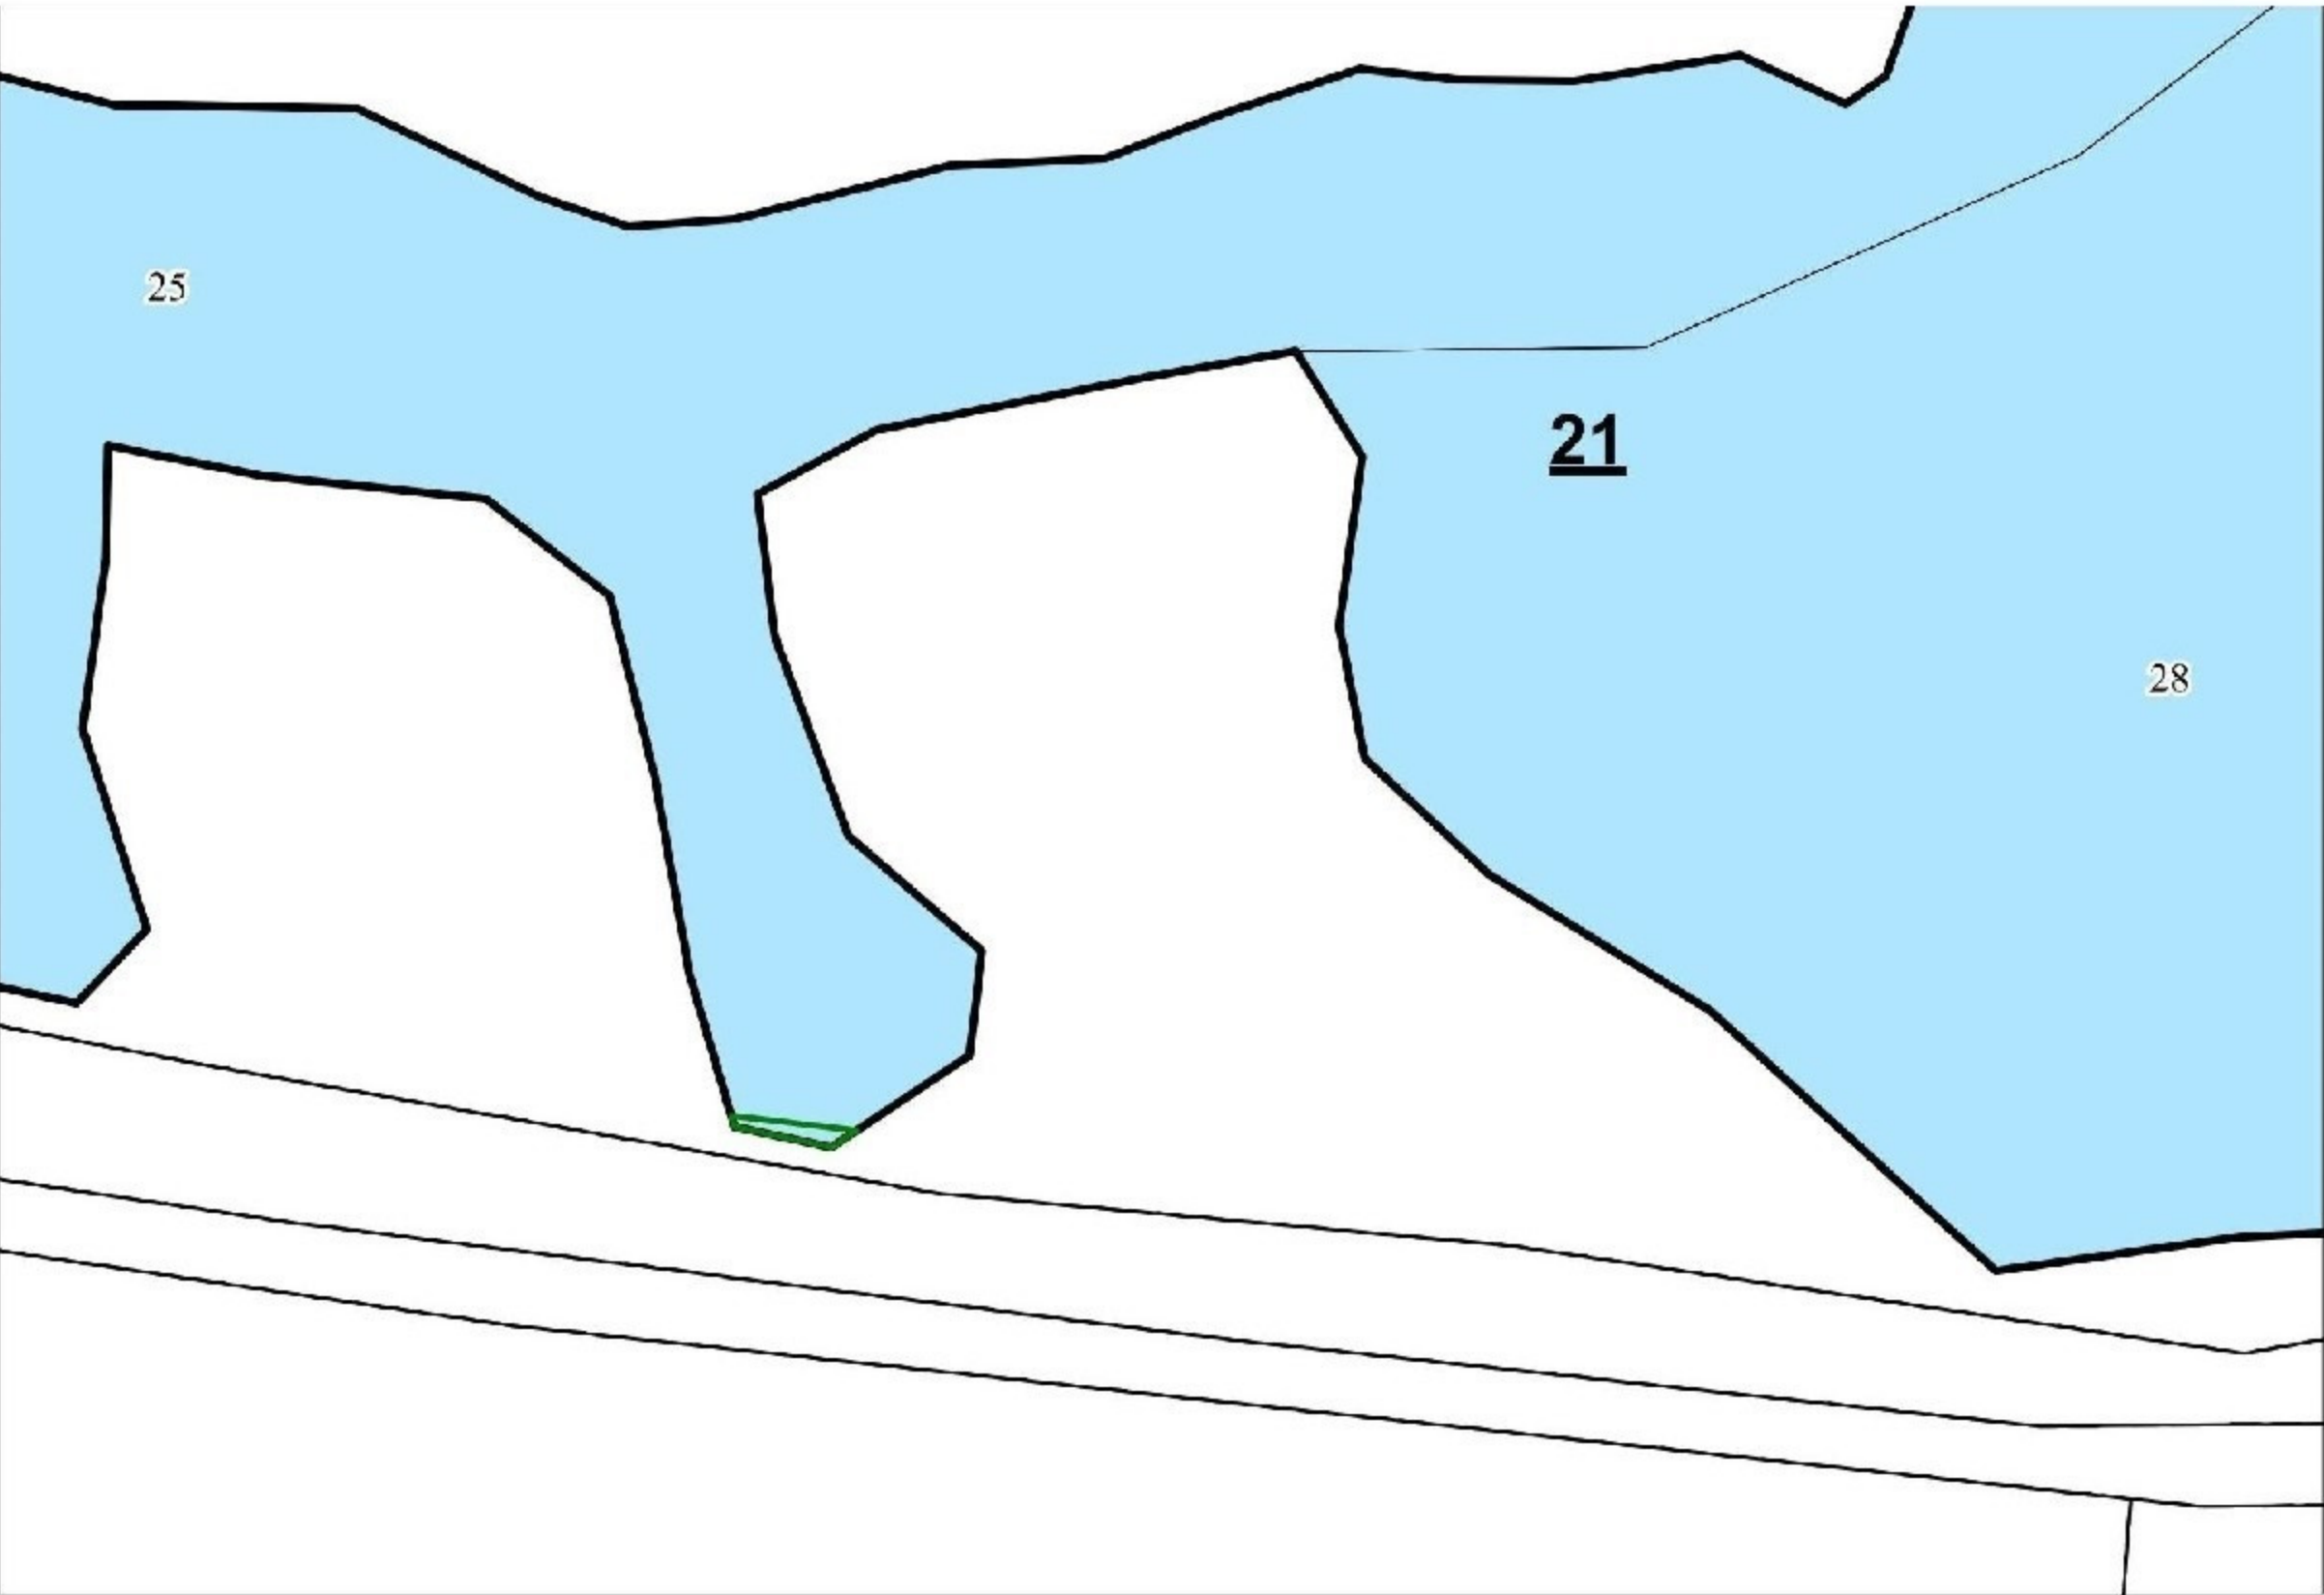


Документация по планировке территории для размещения объекта:
«Магистральный нефтепровод "Самотлор-Александровское". Ду 1000. Резервная нитка. Замена трубы на участке 42-47 км. ШИМТ р. Вах 42 км (пойма),
Озеро 44 км (пойма/русло), Озеро 46 км (пойма/русло), пр. Савкина 47 км (пойма). Нижневартовское УМН. Реконструкция»

Нижневартовский территориальный отдел - лесничество,
Излучинское участковое лесничество, Излучинское урочище, Пойменное урочище
Строительство, реконструкция, эксплуатация линейных объектов
АО «Транснефть – Сибирь»
Магистральный нефтепровод "Самотлор-Александровское". Ду 1000. Резервная нитка. Замена трубы на участке 42-47 км. ППМТ р. Вах 42 км (пойма),
Озеро 44 км (пойма/русло), Озеро 46 км (пойма/русло), пр. Савкина 47 км (пойма). Нижневартовское УМН. Реконструкция
Общая площадь 2,6462 га

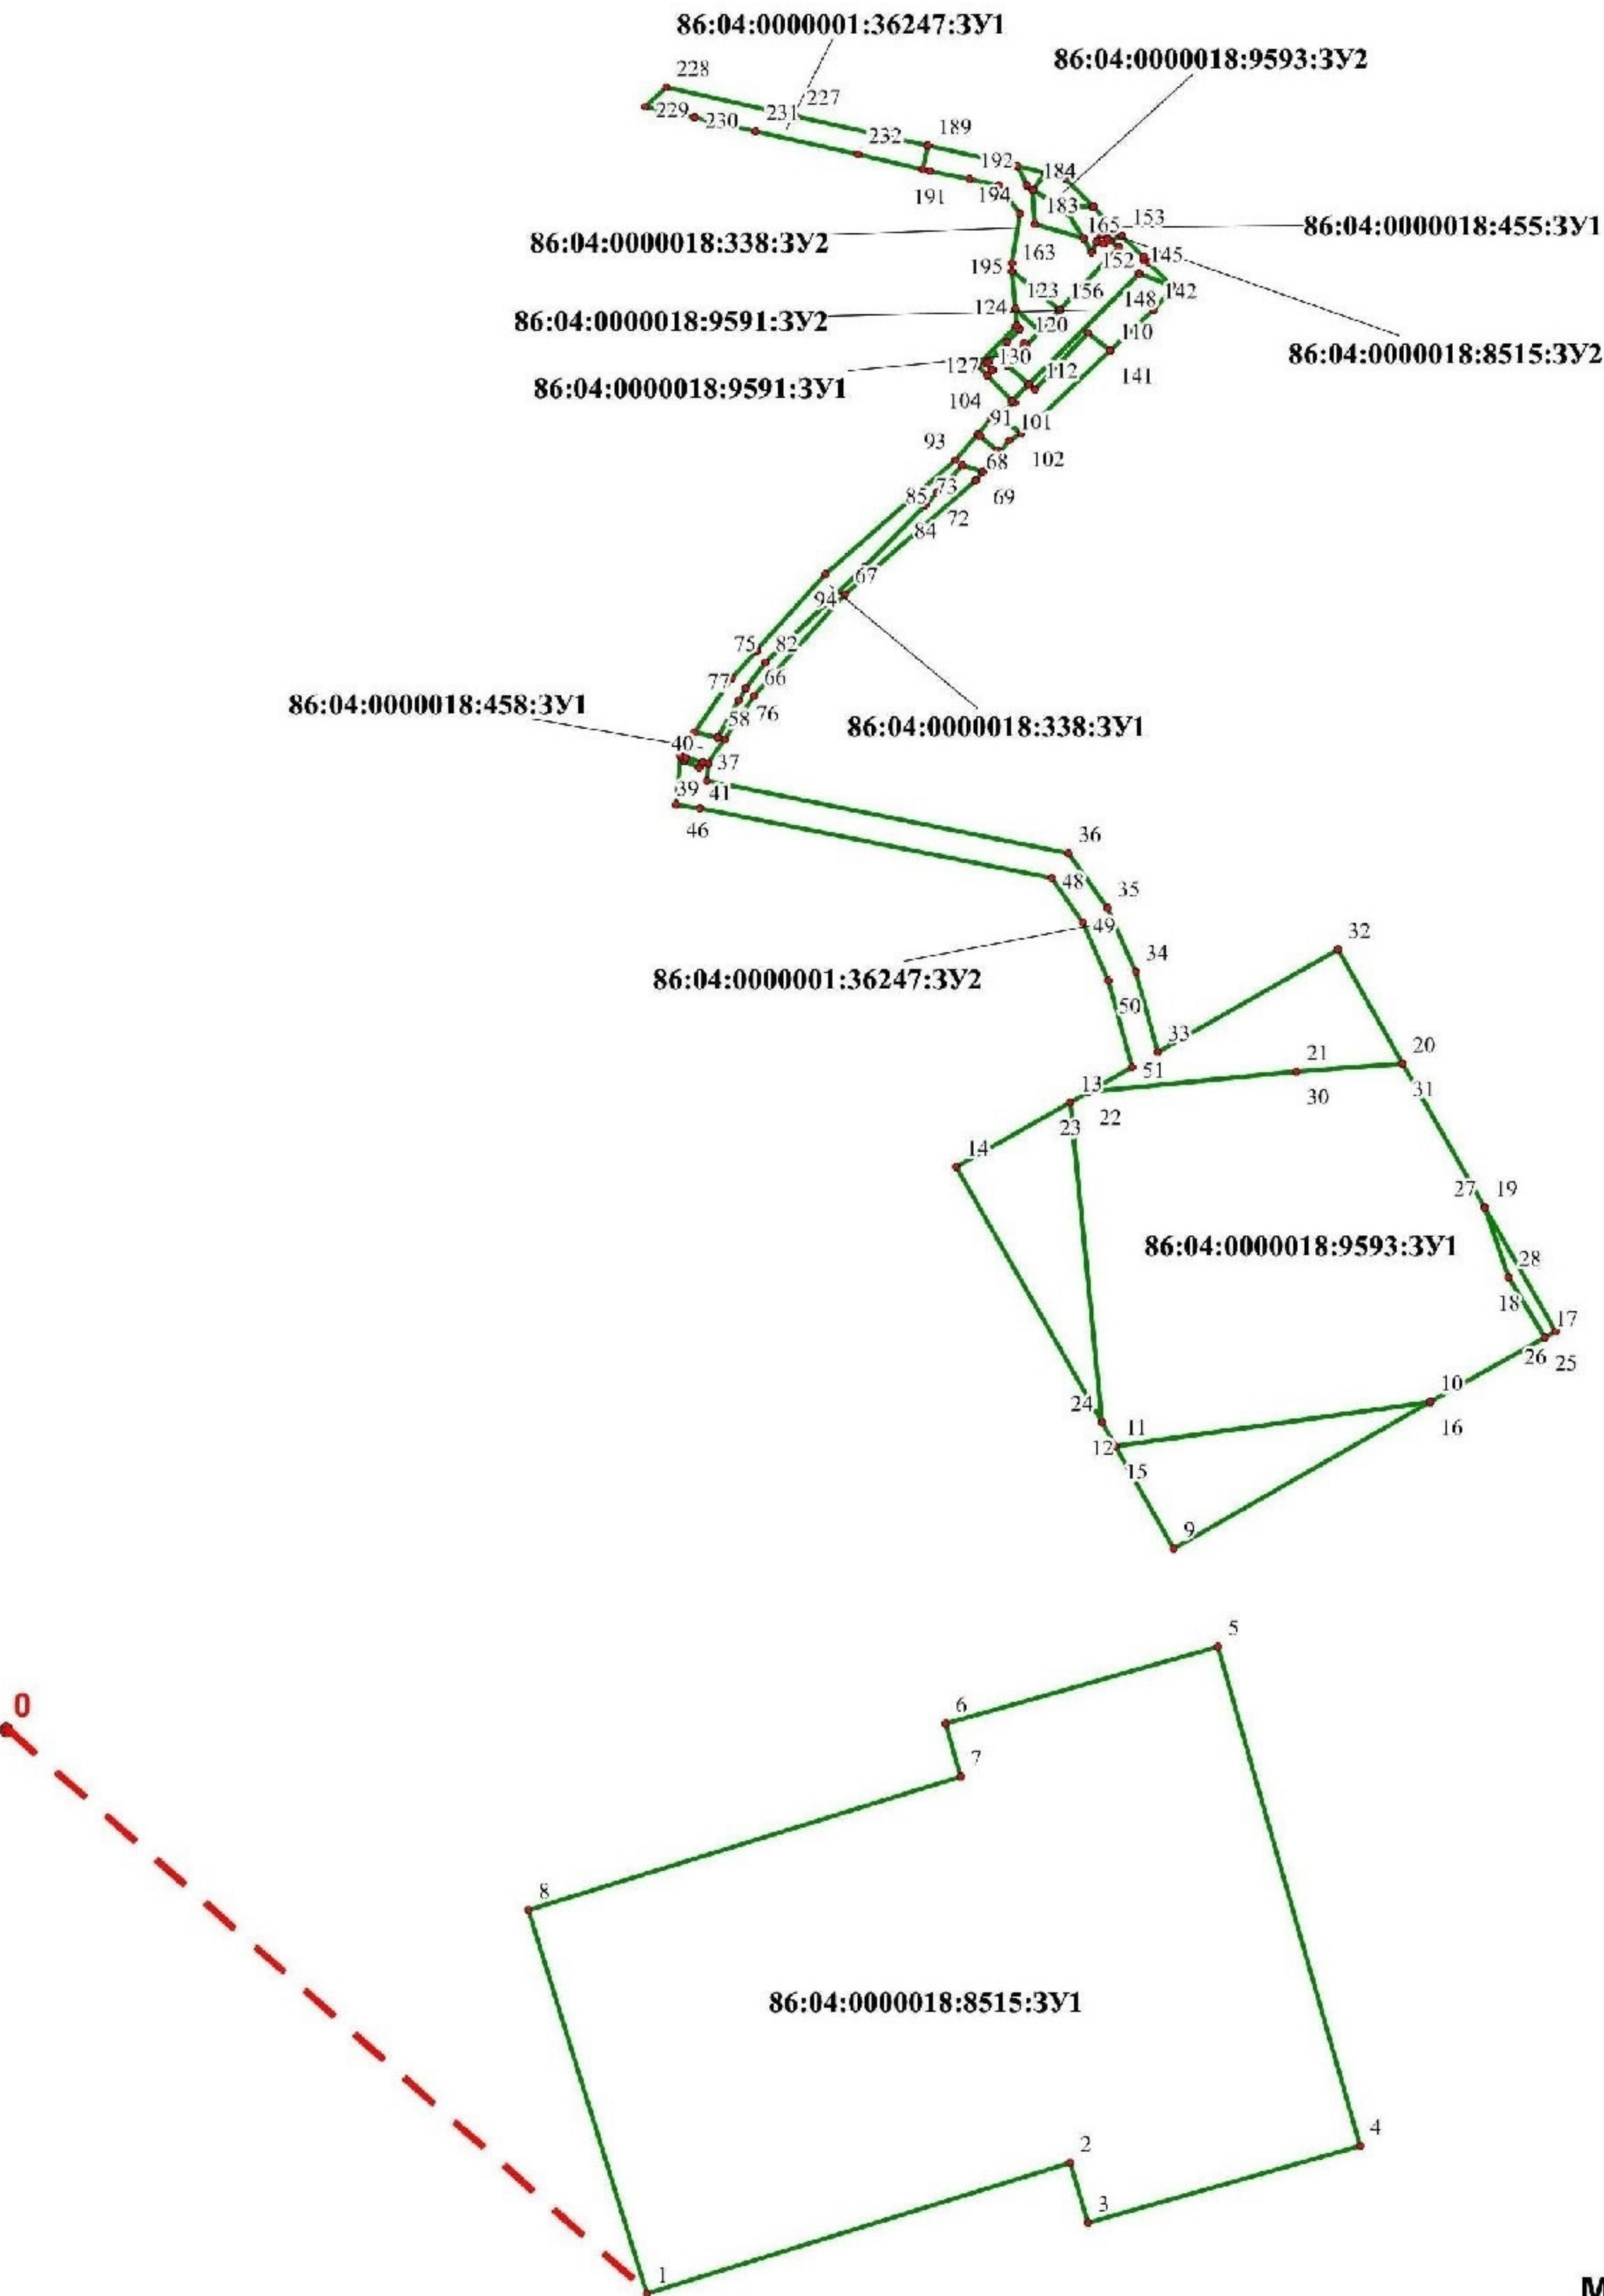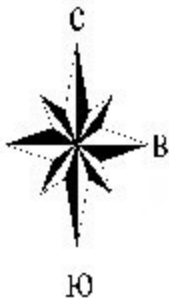

Масштаб 1:2200

- испрашиваемый земельный участок

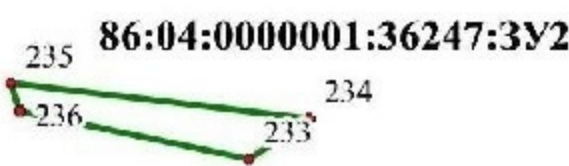

Масштаб 1:2200

Директор	Яндулов Д.Ю.		Документация по планировке территории для размещения объекта: «Магистральный нефтепровод "Самотлор-Александровское". Ду 1000. Резервная нитка. Замена трубы на участке 42-47 км. ППМТ р. Вах 42 км (пойма), Озеро 44 км (пойма/русло), Озеро 46 км (пойма/русло), пр. Савкина 47 км (пойма). Нижневартовское УМН. Реконструкция»		
Исполнитель	Ивапов А.С.				
			Ханты-Мансийский автономный округ – Югра, Нижневартовский муниципальный округ		
			ЧЕРТЕЖ ГРАНИЦ ЛЕСНИЧЕСТВ, ЛЕСОПАРКОВ, УЧАСТКОВЫХ ЛЕСНИЧЕСТВ, ЛЕСНЫХ КВАРТАЛОВ, ЛЕСОТАКСАЦИОННЫХ ВЫДЕЛОВ ИЛИ ЧАСТЕЙ ЛЕСОТАКСАЦИОННЫХ ВЫДЕЛОВ (основная часть)	Стадия	Лист
				ПМТ	2
			Листов		
			4		
			ООО "Волжские Земли" г. Самара 2026г.		


Документация по планировке территории для размещения объекта:
«Магистральный нефтепровод "Самотлор-Александровское". Ду 1000. Резервная нитка. Замена трубы на участке 42-47 км. ШПМТ р. Вах 42 км (пойма),
Озеро 44 км (пойма/русло), Озеро 46 км (пойма/русло), пр. Савкина 47 км (пойма). Нижневартовское УМН. Реконструкция»

	N_точки	X_м	Y_м	N_точки	X_м	Y_м	N_точки	X_м	Y_м	N_точки	X_м	Y_м	N_точки	X_м	Y_м
	0	947 032,95	4 441 734,76	48	947 213,35	4 441 956,17	96	947 261,63	4 441 893,81	144	947 338,86	4 441 981,61	192	947 361,47	4 441 938,86
	1	946 913,80	4 441 870,44	49	947 204,08	4 441 962,78	97	947 261,52	4 441 893,63	145	947 341,43	4 441 974,73	193	947 360,18	4 441 945,05
	2	946 941,29	4 441 960,19	50	947 191,63	4 441 968,22	98	947 255,71	4 441 888,43	146	947 318,04	4 441 951,38	194	947 354,18	4 441 949,38
	3	946 928,42	4 441 963,86	51	947 173,42	4 441 973,26	99	947 244,30	4 441 880,66	147	947 318,04	4 441 951,38	195	947 343,66	4 441 947,74
	4	946 944,86	4 442 021,56	52	947 236,87	4 441 881,58	100	947 303,58	4 441 945,11	148	947 341,43	4 441 974,73	196	947 342,01	4 441 947,87
	5	947 050,65	4 441 991,41	53	947 237,98	4 441 882,25	101	947 306,12	4 441 947,31	149	947 338,86	4 441 981,61	197	947 348,81	4 441 967,98
	6	947 034,21	4 441 933,72	54	947 238,92	4 441 878,66	102	947 307,66	4 441 949,56	150	947 343,99	4 441 976,54	198	947 351,30	4 441 969,30
	7	947 023,06	4 441 936,90	55	947 238,37	4 441 878,41	103	947 311,68	4 441 944,80	151	947 344,22	4 441 975,75	199	947 352,42	4 441 968,20
	8	946 994,82	4 441 845,38	56	947 237,71	4 441 883,43	104	947 310,64	4 441 943,28	152	947 344,96	4 441 975,58	200	947 349,68	4 441 966,68
	9	947 071,41	4 441 982,03	57	947 242,87	4 441 886,95	105	947 307,48	4 441 940,54	153	947 349,60	4 441 970,99	201	947 346,07	4 441 964,72
	10	947 102,33	4 442 036,36	58	947 243,27	4 441 885,37	106	947 307,06	4 441 941,03	154	947 348,48	4 441 968,47	202	947 348,17	4 441 965,84
	11	947 093,04	4 441 969,73	59	947 244,30	4 441 880,66	107	947 304,06	4 441 944,54	155	947 347,15	4 441 970,46	203	947 352,42	4 441 968,20
	12	947 098,08	4 441 966,87	60	947 239,72	4 441 877,54	108	947 307,66	4 441 949,56	156	947 333,80	4 441 957,90	204	947 355,71	4 441 964,94
	13	947 165,93	4 441 960,11	61	947 239,18	4 441 877,50	109	947 309,28	4 441 951,93	157	947 329,27	4 441 953,64	205	947 355,54	4 441 964,82
	14	947 152,24	4 441 936,04	62	947 238,93	4 441 878,63	110	947 325,11	4 441 968,52	158	947 326,38	4 441 950,91	206	947 356,31	4 441 958,38
	15	947 093,04	4 441 969,73	63	947 238,92	4 441 878,66	111	947 328,91	4 441 963,89	159	947 326,79	4 441 950,37	207	947 354,46	4 441 959,51
	16	947 102,33	4 442 036,36	64	947 237,98	4 441 882,25	112	947 317,03	4 441 952,55	160	947 322,00	4 441 946,76	208	947 349,00	4 441 962,87
	17	947 116,11	4 442 060,58	65	947 242,87	4 441 886,95	113	947 318,04	4 441 951,38	161	947 329,27	4 441 953,64	209	947 349,00	4 441 962,87
	18	947 128,82	4 442 052,92	66	947 252,00	4 441 893,16	114	947 314,52	4 441 947,87	162	947 333,80	4 441 957,90	210	947 354,46	4 441 959,51
	19	947 143,66	4 442 047,92	67	947 273,58	4 441 912,48	115	947 314,08	4 441 948,31	163	947 342,01	4 441 947,87	211	947 359,33	4 441 952,23
	20	947 174,17	4 442 030,56	68	947 297,76	4 441 940,06	116	947 311,68	4 441 944,80	164	947 334,00	4 441 948,47	212	947 359,20	4 441 952,13
	21	947 172,44	4 442 008,11	69	947 299,62	4 441 941,68	117	947 314,52	4 441 947,87	165	947 347,81	4 441 966,97	213	947 351,95	4 441 952,56
	22	947 168,20	4 441 964,09	70	947 299,64	4 441 941,61	118	947 318,04	4 441 951,38	166	947 348,10	4 441 967,62	214	947 354,46	4 441 959,51
	23	947 165,93	4 441 960,11	71	947 300,93	4 441 937,23	119	947 322,00	4 441 946,76	167	947 348,81	4 441 967,98	215	947 356,31	4 441 958,38
	24	947 098,08	4 441 966,87	72	947 295,11	4 441 931,95	120	947 326,79	4 441 950,37	168	947 349,68	4 441 966,68	216	947 355,54	4 441 964,82
	25	947 116,11	4 442 060,58	73	947 292,48	4 441 929,41	121	947 326,38	4 441 950,91	169	947 348,17	4 441 965,84	217	947 355,71	4 441 964,94
	26	947 117,41	4 442 062,86	74	947 279,42	4 441 916,50	122	947 329,27	4 441 953,64	170	947 348,10	4 441 967,62	218	947 361,79	4 441 958,93
	27	947 143,66	4 442 047,92	75	947 259,15	4 441 895,61	123	947 334,00	4 441 948,47	171	947 348,48	4 441 968,47	219	947 362,80	4 441 954,97
	28	947 128,82	4 442 052,92	76	947 253,65	4 441 891,46	124	947 330,48	4 441 948,74	172	947 349,60	4 441 970,99	220	947 359,33	4 441 952,23
	29	947 168,20	4 441 964,09	77	947 251,00	4 441 889,95	125	947 329,65	4 441 949,51	173	947 351,30	4 441 969,30	221	947 359,33	4 441 952,23
	30	947 172,44	4 442 008,11	78	947 243,27	4 441 885,37	126	947 327,06	4 441 946,91	174	947 348,81	4 441 967,98	222	947 362,80	4 441 954,97
	31	947 174,17	4 442 030,56	79	947 243,27	4 441 885,37	127	947 322,72	4 441 942,78	175	947 333,80	4 441 957,90	223	947 364,36	4 441 948,82
	32	947 198,24	4 442 016,87	80	947 251,00	4 441 889,95	128	947 322,38	4 441 942,38	176	947 347,15	4 441 970,46	224	947 360,18	4 441 950,96
	33	947 176,48	4 441 978,64	81	947 253,65	4 441 891,46	129	947 321,04	4 441 943,60	177	947 348,48	4 441 968,47	225	947 363,53	4 441 928,87
	34	947 193,64	4 441 973,89	82	947 259,15	4 441 895,61	130	947 319,89	4 441 942,53	178	947 348,10	4 441 967,62	226	947 368,62	4 441 930,02
	35	947 207,06	4 441 968,03	83	947 279,42	4 441 916,50	131	947 319,89	4 441 942,53	179	947 347,81	4 441 966,97	227	947 374,85	4 441 902,08
	36	947 218,77	4 441 959,68	84	947 292,48	4 441 929,41	132	947 321,04	4 441 943,60	180	947 348,17	4 441 965,84	228	947 380,98	4 441 874,65
	37	947 234,09	4 441 883,12	85	947 295,11	4 441 931,95	133	947 322,38	4 441 942,38	181	947 346,07	4 441 964,72	229	947 376,88	4 441 869,99
	38	947 237,66	4 441 883,39	86	947 300,93	4 441 937,23	134	947 322,72	4 441 942,78	182	947 349,00	4 441 962,87	230	947 374,63	4 441 880,56
	39	947 237,71	4 441 883,43	87	947 299,64	4 441 941,61	135	947 327,06	4 441 946,91	183	947 351,95	4 441 952,56	231	947 371,63	4 441 893,58
	40	947 237,98	4 441 882,25	88	947 299,62	4 441 941,68	136	947 329,65	4 441 949,51	184	947 359,20	4 441 952,13	232	947 366,77	4 441 915,27
	41	947 236,87	4 441 881,58	89	947 303,58	4 441 945,11	137	947 330,48	4 441 948,74	185	947 359,33	4 441 952,23	233	947 014,97	4 439 533,59
	42	947 238,37	4 441 878,41	90	947 304,06	4 441 944,54	138	947 321,98	4 441 940,45	186	947 360,18	4 441 950,96	234	947 020,92	4 439 542,51
	43	947 238,92	4 441 878,66	91	947 307,06	4 441 941,03	139	947 317,03	4 441 952,55	187	947 364,36	4 441 948,82	235	947 026,19	4 439 498,62
	44	947 238,93	4 441 878,63	92	947 307,48	4 441 940,54	140	947 328,91	4 441 963,89	188	947 364,91	4 441 946,65	236	947 022,05	4 439 499,85
	45	947 239,18	4 441 877,50	93	947 302,00	4 441 935,80	141	947 325,11	4 441 968,52	189	947 368,62	4 441 930,02			
	46	947 229,01	4 441 876,69	94	947 277,85	4 441 908,25	142	947 333,89	4 441 977,72	190	947 363,53	4 441 928,87			
	47	947 228,24	4 441 881,79	95	947 261,88	4 441 893,95	143	947 338,46	4 441 982,01	191	947 363,18	4 441 930,36			
	48	947 213,35	4 441 956,17	96	947 261,63	4 441 893,81	144	947 338,86	4 441 981,61	192	947 361,47	4 441 938,86			
	49	947 204,08	4 441 962,78				145	947 341,43	4 441 974,73	193	947 360,18	4 441 945,05			

Директор	Яндулов Д.Ю.		Документация по планировке территории для размещения объекта: «Магистральный нефтепровод "Самотлор-Александровское". Ду 1000. Резервная нитка. Замена трубы на участке 42-47 км. ППМТ р. Вах 42 км (пойма), Озеро 44 км (пойма/русло), Озеро 46 км (пойма/русло), пр. Савкина 47 км (пойма). Нижневартовское УМН. Реконструкция»			
Исполнитель	Ивашов А.С.					
			Ханты-Мансийский автономный округ – Югра, Нижневартовский муниципальный округ			
			ЧЕРТЕЖ ГРАНИЦ ЛЕСНИЧЕСТВ, ЛЕСОПАРКОВ, УЧАСТКОВЫХ ЛЕСНИЧЕСТВ, ЛЕСНЫХ КВАРТАЛОВ, ЛЕСОТАКСАЦИОННЫХ ВЫДЕЛОВ ИЛИ ЧАСТЕЙ ЛЕСОТАКСАЦИОННЫХ ВЫДЕЛОВ (основная часть)	Стадия	Лист	Листов
				ПМТ	3	4
			A3	ООО "Волжские Земли" г. Самара 2026г.		

Документация по планировке территории для размещения объекта:
«Магистральный нефтепровод "Самотлор-Александровское". Ду 1000. Резервная нитка. Замена трубы на участке 42-47 км. ПШМТ р. Вах 42 км (пойма),
Озеро 44 км (пойма/русло), Озеро 46 км (пойма/русло), пр. Савкина 47 км (пойма). Нижневартовское УМН. Реконструкция»

	Номера_точек	Румбы	Длины_линий	Номера_точек	Румбы	Длины_линий	Номера_точек	Румбы	Длины_линий	Номера_точек	Румбы	Длины_линий	Номера_точек	Румбы	Длины_линий
	0-1	юв:48гр 39мин	180,70	49-50	юв:23гр 36мин	13,59	98-99	юз:34гр 15мин	13,81	147-148	св:44гр 56мин	33,05	196-175	юв:50гр 42мин	12,96
	1-2	св:72гр 51мин	93,92	50-51	юв:15гр 27мин	18,89	99-79	юв:77гр 38мин	4,82	148-149	юв:69гр 33мин	7,35	197-198	св:27гр 46мин	2,82
	2-3	юв:15гр 56мин	13,39	51-29	юз:60гр 18мин	10,55	100-101	св:40гр 55мин	3,36	149-150	сз:44гр 40мин	7,21	198-199	сз:44гр 13мин	1,57
	3-4	св:74гр 5мин	59,99	52-53	св:30гр 55мин	1,30	101-102	св:55гр 42мин	2,73	150-151	сз:74гр 22мин	0,83	199-200	юз:29гр 5мин	3,13
	4-5	сз:15гр 54мин	110,00	53-54	сз:75гр 24мин	3,70	102-103	сз:49гр 52мин	6,23	151-152	сз:12гр 28мин	0,76	200-197	юв:56гр 5мин	1,57
	5-6	юз:74гр 5мин	59,99	54-55	юз:24гр 49мин	0,60	103-104	юз:55гр 48мин	1,84	152-153	сз:44гр 38мин	6,53	201-202	св:27гр 59мин	2,38
	6-7	юв:15гр 54мин	11,59	55-52	юв:64гр 42мин	3,50	104-105	юз:40гр 54мин	4,18	153-154	юз:65гр 51мин	2,76	202-203	св:29гр 7мин	4,86
	7-8	юз:72гр 50мин	95,78	56-57	св:34гр 20мин	6,25	105-106	юв:49гр 17мин	0,65	154-155	юв:56гр 1мин	2,39	203-204	сз:44гр 48мин	4,63
	8-1	юв:17гр 8мин	85,00	57-58	сз:75гр 29мин	1,64	106-107	юв:49гр 28мин	4,61	155-156	юз:43гр 15мин	18,33	204-205	юз:34гр 59мин	0,21
	9-10	св:60гр 21мин	62,51	58-59	сз:77гр 38мин	4,82	107-100	юв:50гр 18мин	0,74	156-157	юз:43гр 13мин	6,22	205-206	сз:83гр 30мин	6,48
	10-11	юз:82гр 5мин	67,27	59-60	юз:34гр 17мин	5,54	108-109	св:55гр 29мин	2,87	157-158	юз:43гр 22мин	3,97	206-207	юв:31гр 18мин	2,17
	11-9	юв:29гр 37мин	24,88	60-61	юз:3гр 29мин	0,54	109-110	св:46гр 20мин	22,93	158-159	сз:52гр 5мин	0,68	207-208	юв:31гр 37мин	6,41
	12-13	сз:5гр 41мин	68,19	61-62	юв:76гр 28мин	1,16	110-111	сз:50гр 38мин	5,99	159-160	юз:37гр 1мин	6,00	208-201	юв:32гр 13мин	3,47
	13-14	юз:60гр 21мин	27,69	62-63	юв:90гр 0мин	0,03	111-112	юз:43гр 38мин	16,42	160-147	юв:49гр 21мин	6,09	209-210	сз:31гр 37мин	6,41
	14-12	юв:29гр 38мин	62,32	63-64	юв:75гр 24мин	3,70	112-113	сз:49гр 6мин	1,55	161-162	св:43гр 13мин	6,22	210-211	сз:56гр 13мин	8,76
	15-16	св:82гр 5мин	67,27	64-56	юв:77гр 46мин	1,21	113-114	юз:45гр 0мин	4,97	162-163	сз:50гр 42мин	12,96	211-212	юз:38гр 1мин	0,16
	16-17	св:60гр 21мин	27,87	65-66	св:34гр 13мин	11,04	114-115	юв:44гр 56мин	0,62	163-164	юв:4гр 18мин	8,03	212-213	юв:3гр 27мин	7,26
	17-18	сз:31гр 5мин	14,84	66-67	св:41гр 50мин	28,96	115-116	юз:55гр 31мин	4,25	164-161	юв:47гр 29мин	7,01	213-209	юв:73гр 58мин	10,72
	18-19	сз:18гр 38мин	15,66	67-68	св:48гр 45мин	36,68	116-108	юз:45гр 52мин	6,23	165-166	св:65гр 29мин	0,71	214-215	сз:31гр 18мин	2,17
	19-20	сз:29гр 38мин	35,10	68-69	св:41гр 0мин	2,47	117-118	св:45гр 0мин	4,97	166-167	св:26гр 51мин	0,80	215-216	юв:83гр 30мин	6,48
	20-21	юз:85гр 42мин	22,51	69-70	сз:69гр 48мин	0,07	118-119	сз:49гр 21мин	6,09	167-168	сз:56гр 5мин	1,57	216-217	св:34гр 59мин	0,21
	21-22	юз:84гр 31мин	44,22	70-71	сз:73гр 25мин	4,57	119-120	св:37гр 1мин	6,00	168-169	юз:29гр 10мин	1,73	217-218	сз:44гр 40мин	8,55
	22-23	юз:60гр 16мин	4,59	71-72	юз:42гр 17мин	7,86	120-121	юв:52гр 5мин	0,68	169-165	юв:73гр 7мин	1,19	218-219	сз:75гр 39мин	4,08
	23-24	юв:5гр 41мин	68,19	72-73	юз:43гр 57мин	3,66	121-122	св:43гр 22мин	3,97	170-171	св:66гр 41мин	0,93	219-220	юз:38гр 20мин	4,43
	24-15	юв:29гр 38мин	5,80	73-74	юз:44гр 40мин	18,36	122-123	сз:47гр 29мин	7,01	171-172	св:65гр 51мин	2,76	220-214	юв:56гр 13мин	8,76
	25-26	св:60гр 22мин	2,62	74-75	юз:45гр 51мин	29,10	123-124	юв:4гр 26мин	3,53	172-173	сз:45гр 0мин	2,40	221-222	св:38гр 20мин	4,43
	26-27	сз:29гр 39мин	30,21	75-76	юз:37гр 2мин	6,89	124-125	юв:42гр 42мин	1,13	173-174	юз:27гр 46мин	2,82	222-223	сз:75гр 43мин	6,35
	27-28	юв:18гр 38мин	15,66	76-77	юз:29гр 41мин	3,05	125-126	юз:45гр 0мин	3,67	174-170	юз:26гр 51мин	0,80	223-224	юв:27гр 4мин	4,69
	28-25	юв:31гр 5мин	14,84	77-78	юз:30гр 41мин	8,99	126-127	юз:43гр 37мин	6,00	175-176	св:43гр 15мин	18,33	224-221	юв:56гр 7мин	1,53
	29-30	св:84гр 31мин	44,22	78-65	юв:75гр 29мин	1,64	127-128	юз:49гр 17мин	0,52	176-177	сз:56гр 1мин	2,39	225-226	св:12гр 43мин	5,22
	30-31	св:85гр 42мин	22,51	79-80	св:30гр 41мин	8,99	128-129	юв:42гр 11мин	1,81	177-178	юз:66гр 41мин	0,93	226-227	сз:77гр 25мин	28,63
	31-32	сз:29гр 37мин	27,69	80-81	св:29гр 41мин	3,05	129-130	юз:42гр 34мин	1,57	178-179	юз:65гр 29мин	0,71	227-228	сз:77гр 21мин	28,11
	32-33	юз:60гр 22мин	43,99	81-82	св:37гр 2мин	6,89	130-117	юв:44гр 47мин	7,57	179-180	сз:73гр 7мин	1,19	228-229	юз:48гр 38мин	6,20
	33-34	сз:15гр 26мин	17,80	82-83	св:45гр 51мин	29,10	131-132	св:42гр 34мин	1,57	180-181	юз:27гр 59мин	2,38	229-230	юв:78гр 3мин	10,80
	34-35	сз:23гр 37мин	14,65	83-84	св:44гр 40мин	18,36	132-133	сз:42гр 11мин	1,81	181-182	сз:32гр 13мин	3,47	230-231	юв:77гр 1мин	13,36
	35-36	сз:35гр 28мин	14,38	84-85	св:43гр 57мин	3,66	133-134	св:49гр 17мин	0,52	182-183	сз:73гр 58мин	10,72	231-232	юв:77гр 21мин	22,23
	36-37	сз:78гр 40мин	78,08	85-86	св:42гр 17мин	7,86	134-135	св:43гр 37мин	6,00	183-184	сз:3гр 27мин	7,26	232-225	юв:76гр 36мин	13,98
	37-38	св:4гр 23мин	3,58	86-87	юв:73гр 25мин	4,57	135-136	св:45гр 0мин	3,67	184-185	св:38гр 1мин	0,16	233-234	св:56гр 19мин	10,71
	38-39	св:33гр 11мин	0,06	87-88	юв:69гр 48мин	0,07	136-137	сз:42гр 42мин	1,13	185-186	сз:56гр 7мин	1,53	234-235	сз:82гр 55мин	44,19
	39-40	сз:77гр 46мин	1,21	88-89	св:40гр 50мин	5,24	137-138	юз:44гр 17мин	11,87	186-187	сз:27гр 4мин	4,69	235-236	юв:16гр 32мин	4,40
	40-41	юз:30гр 55мин	1,30	89-90	сз:50гр 18мин	0,74	138-131	юв:44гр 50мин	2,95	187-188	сз:75гр 26мин	2,24	237-233	юв:78гр 9мин	34,47
	41-42	сз:64гр 42мин	3,50	90-91	сз:49гр 28мин	4,61	139-140	св:43гр 38мин	16,42	188-189	сз:77гр 26мин	17,04			
	42-43	св:24гр 49мин	0,60	91-92	сз:49гр 17мин	0,65	140-141	юв:50гр 38мин	5,99	189-190	юз:12гр 43мин	5,22			
	43-44	сз:90гр 0мин	0,03	92-93	юз:40гр 50мин	7,25	141-142	св:46гр 18мин	12,72	190-191	юв:76гр 44мин	1,53			
	44-45	сз:76гр 28мин	1,16	93-94	юз:48гр 45мин	36,64	142-143	св:43гр 12мин	6,27	191-192	юв:78гр 32мин	8,67			
	45-46	юз:4гр 33мин	10,20	94-95	юз:41гр 50мин	21,44	143-144	сз:44гр 44мин	0,56	192-193	юв:78гр 15мин	6,33			
	46-47	юв:81гр 22мин	5,15	95-96	юз:29гр 23мин	0,29	144-145	сз:69гр 33мин	7,35	193-194	юв:35гр 45мин	7,40			
	47-48	юв:78гр 40мин	75,86	96-97	юз:56гр 32мин	0,21	145-146	юз:44гр 56мин	33,05	194-195	юз:8гр 52мин	10,65			
	48-49	юв:35гр 29мин	11,39	97-98	юз:41гр 49мин	7,80	146-139	юв:49гр 6мин	1,55	195-196	юв:4гр 32мин	1,66			
	49-50	юв:23гр 36мин	13,59	98-99	юз:34гр 15мин	13,81	147-148	св:44гр 56мин	33,05	196-175	юв:50гр 42мин	12,96			

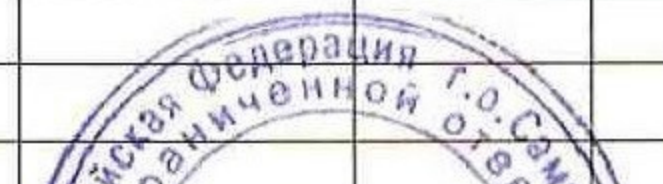Директор	Яндулов Д.Ю.		Документация по планировке территории для размещения объекта: «Магистральный нефтепровод "Самотлор-Александровское". Ду 1000. Резервная нитка. Замена трубы на участке 42-47 км. ППМТ р. Вах 42 км (пойма), Озеро 44 км (пойма/русло), Озеро 46 км (пойма/русло), пр. Савкина 47 км (пойма). Нижневартовское УМН. Реконструкция»			
Исполнитель	Ивашов А.С.		Ханты-Мансийский автономный округ – Югра, Нижневартовский муниципальный округ			
			ЧЕРТЕЖ ГРАНИЦ ЛЕСНИЧЕСТВ, ЛЕСОПАРКОВ, УЧАСТКОВЫХ ЛЕСНИЧЕСТВ, ЛЕСНЫХ КВАРТАЛОВ, ЛЕСОТАКСАЦИОННЫХ ВЫДЕЛОВ ИЛИ ЧАСТЕЙ ЛЕСОТАКСАЦИОННЫХ ВЫДЕЛОВ (основная часть)	Стадия	Лист	Листов
			A3	ПМТ	4	4
				ООО "Волжские Земли" г. Самара 2026г.		